


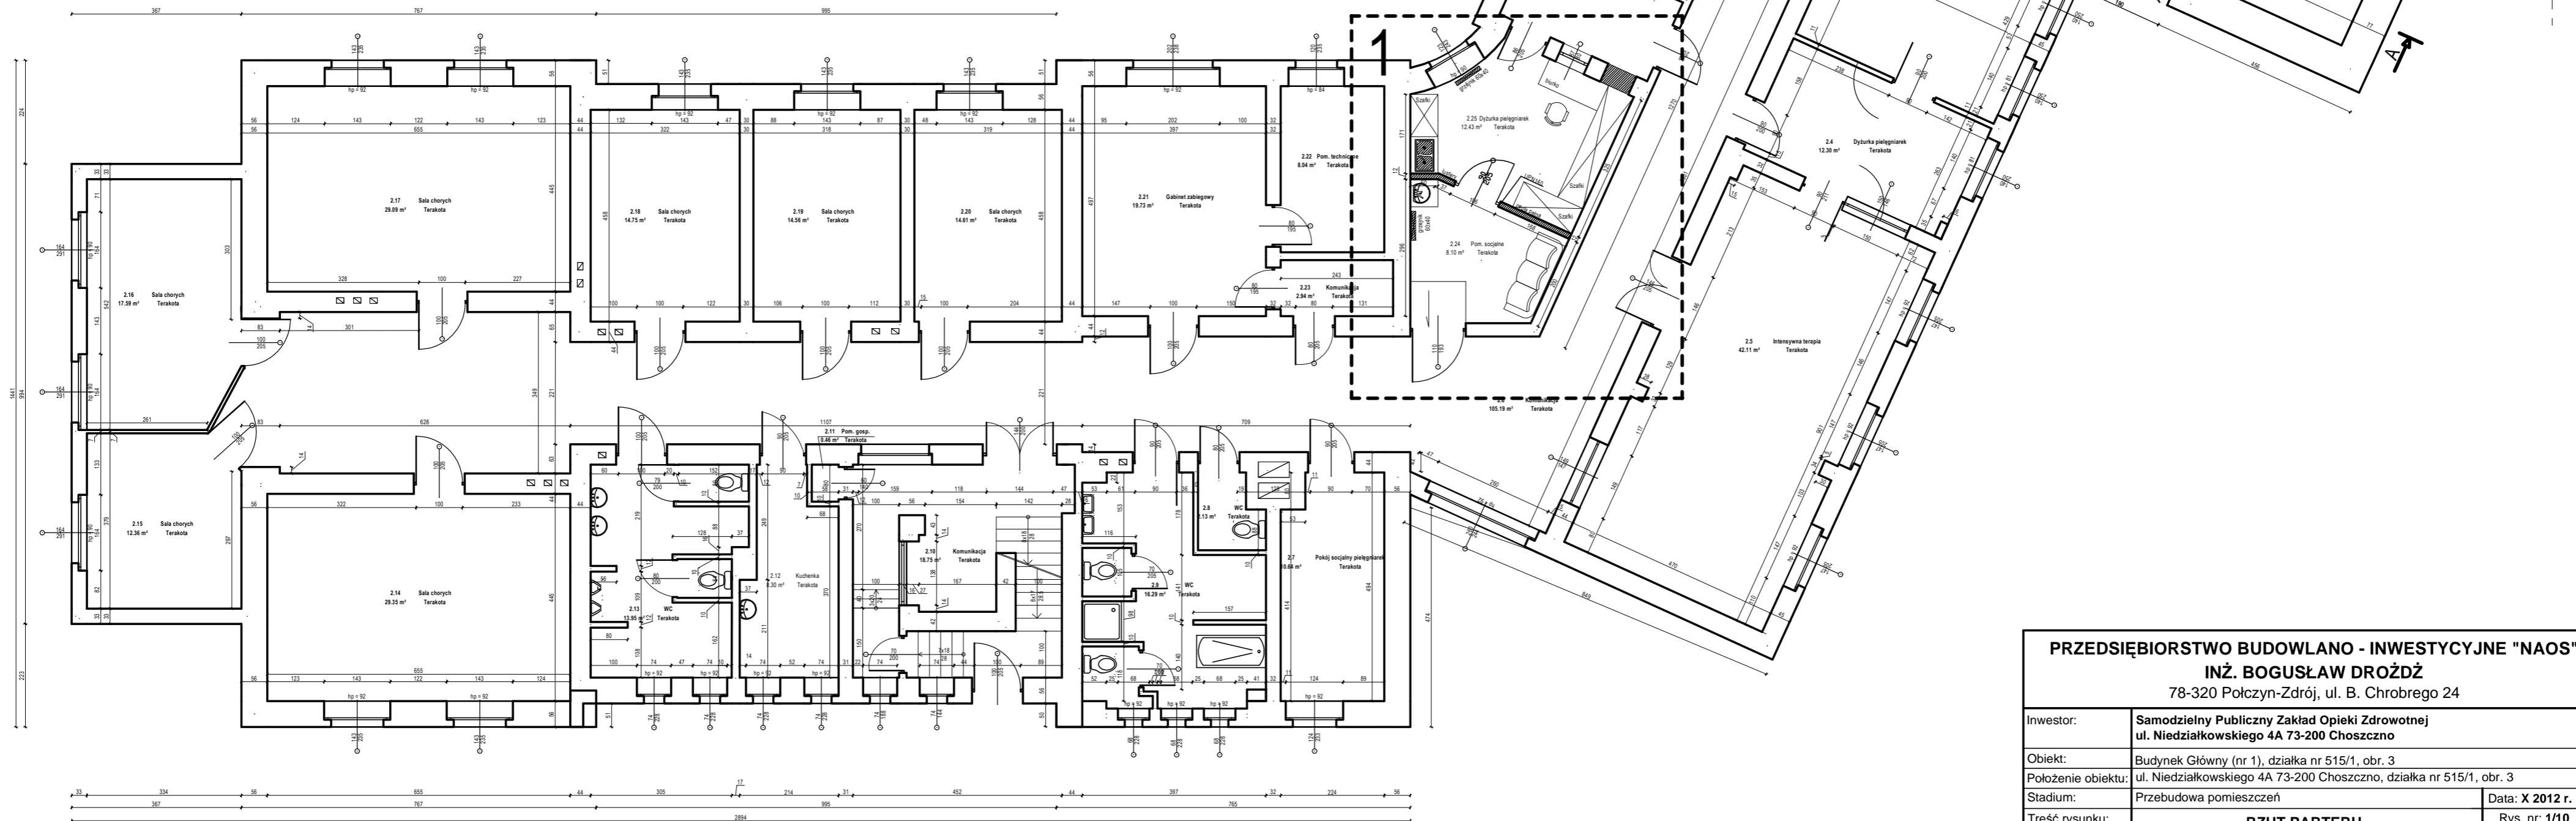


# RZUT PARTERU. SKALA 1:100.

-  -WYBURZENIA
-  -ZAMUROWANIA
-  -ARMATURA, DO KTÓREJ DOPROWADZIĆ  
ISTALACJE WOD.-KAN.



PRZEDSIĘBIORSTWO BUDOWLANO - INWESTYCYJNE "NAOS"		
INŻ. BOGUSŁAW DROŹDŹ		
78-320 Polczyn-Zdrój, ul. B. Chrobrego 24		
Investor:	Samodzielny Publiczny Zakład Opieki Zdrowotnej ul. Niedziałkowskiego 4A 73-200 Choszczno	
Obiekt:	Budynek Główny (nr 1), działka nr 515/1, obr. 3	
Położenie obiektu:	ul. Niedziałkowskiego 4A 73-200 Choszczno, działka nr 515/1, obr. 3	
Stadium:	Przebudowa pomieszczeń	Data: X 2012 r.
Treść rysunku:	<b>RZUT PARTERU</b>	Rys. nr: 1/10 Skala: 1:100
Sporządził/ Kierownik zespołu	inż. BOGUSŁAW DROŹDŹ	Nr uprawnień: A/PNB/8300/268/81
Sporządził:	mgr inż. GRZEGORZ WOJNO	