


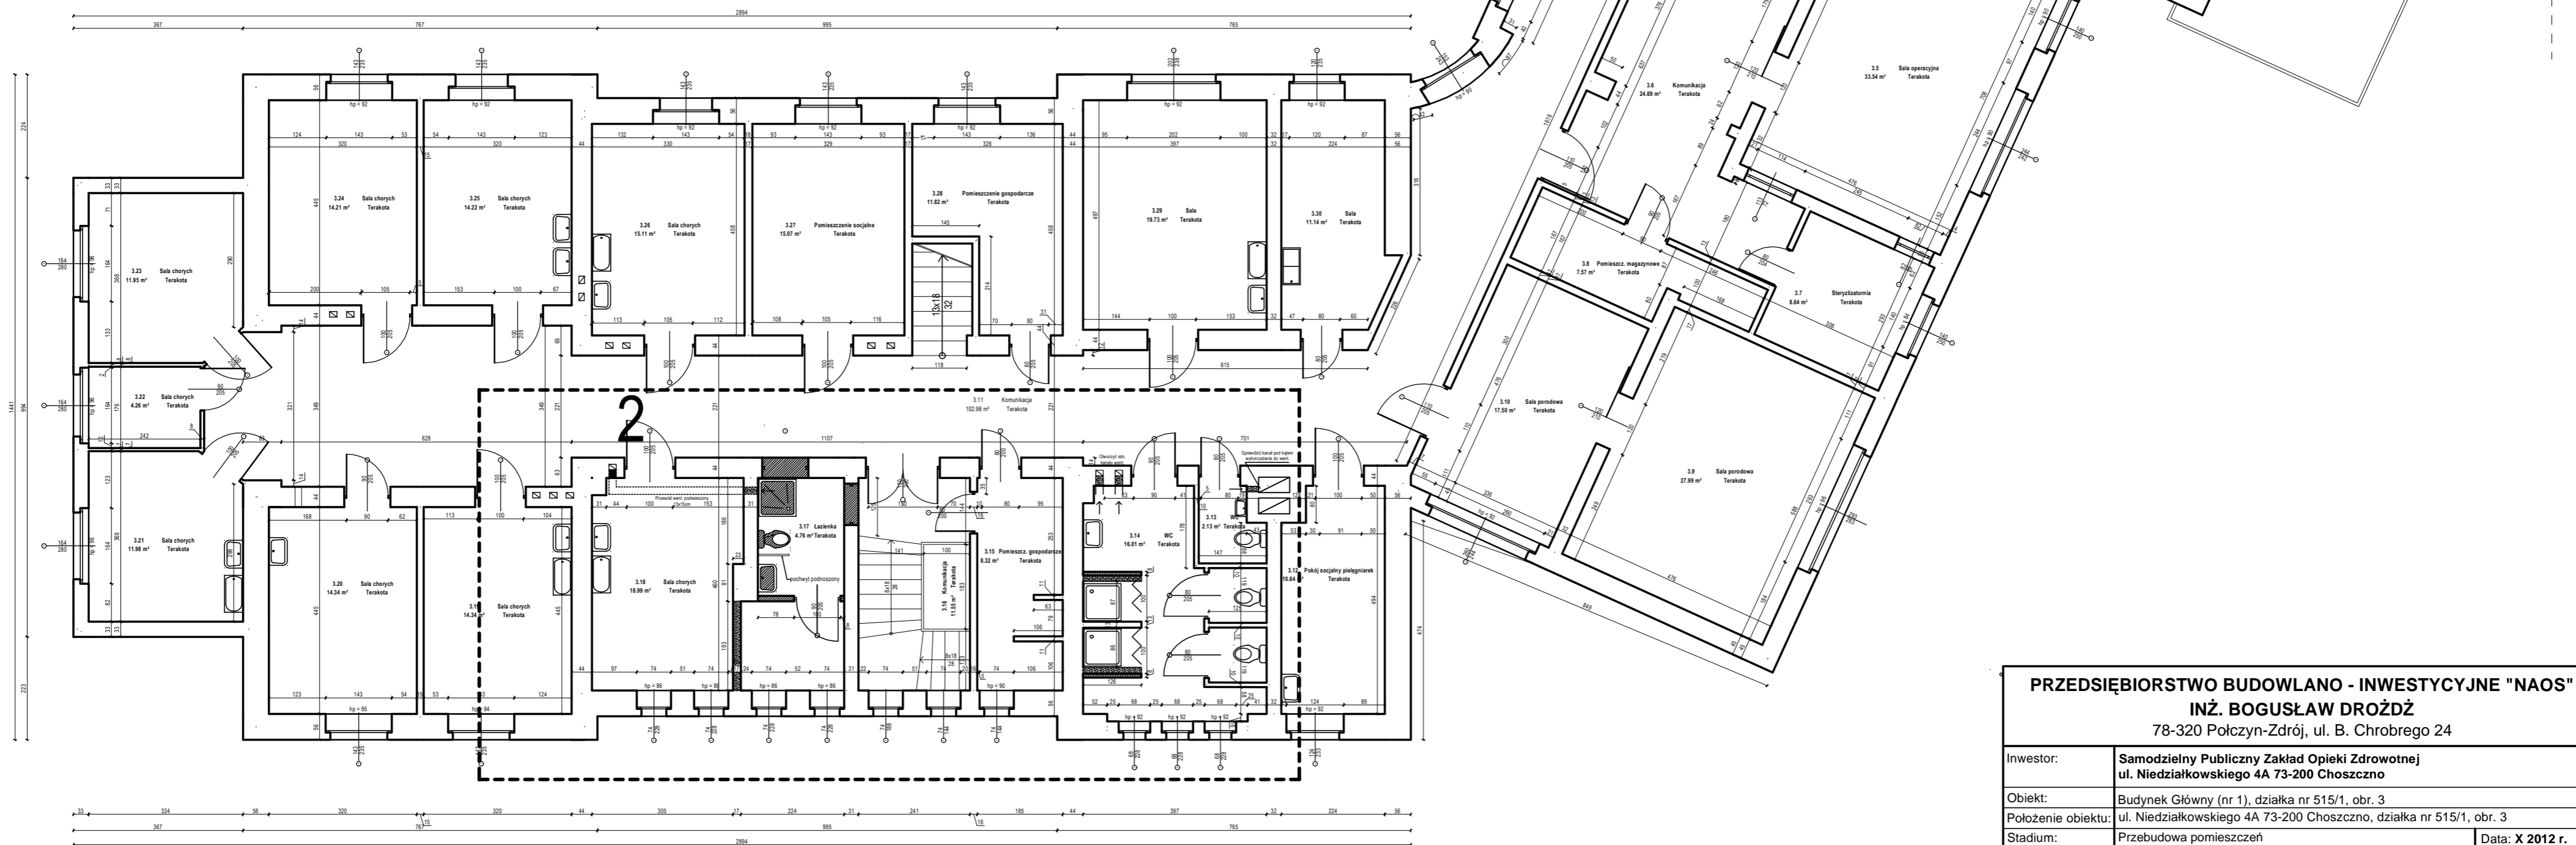


# RZUT I PIĘTRA. SKALA 1:150.

-  -WYBURZENIA
-  -ZAMUROWANIA
-  -ARMATURA, DO KTÓREJ DOPROWADZIĆ  
ISTALACJE WOD.-KAN.



PRZEDSIĘBIORSTWO BUDOWLANO - INWESTYCYJNE "NAOS"			
INŻ. BOGUSŁAW DROŹDŹ			
78-320 Połczyn-Zdrój, ul. B. Chrobrego 24			
Investor:	Samodzielny Publiczny Zakład Opieki Zdrowotnej ul. Niedziałkowskiego 4A 73-200 Choszczno		
Obiekt:	Budynek Główny (nr 1), działka nr 515/1, obr. 3		
Położenie obiektu:	ul. Niedziałkowskiego 4A 73-200 Choszczno, działka nr 515/1, obr. 3		
Stadium:	Przebudowa pomieszczeń	Data: X 2012 r.	
Treść rysunku:	RZUT I PIĘTRA		Rys. nr: 3/10
			Skala: 1:100
Sporządził/ Kierownik zespołu	inż. BOGUSŁAW DROŹDŹ	Nr uprawnień: A/PNB/8300/268/81	
Sporządził:	mgr inż. GRZEGORZ WOJNO		