


# MODERNIZACJA IST. ROZDZIELNICZY

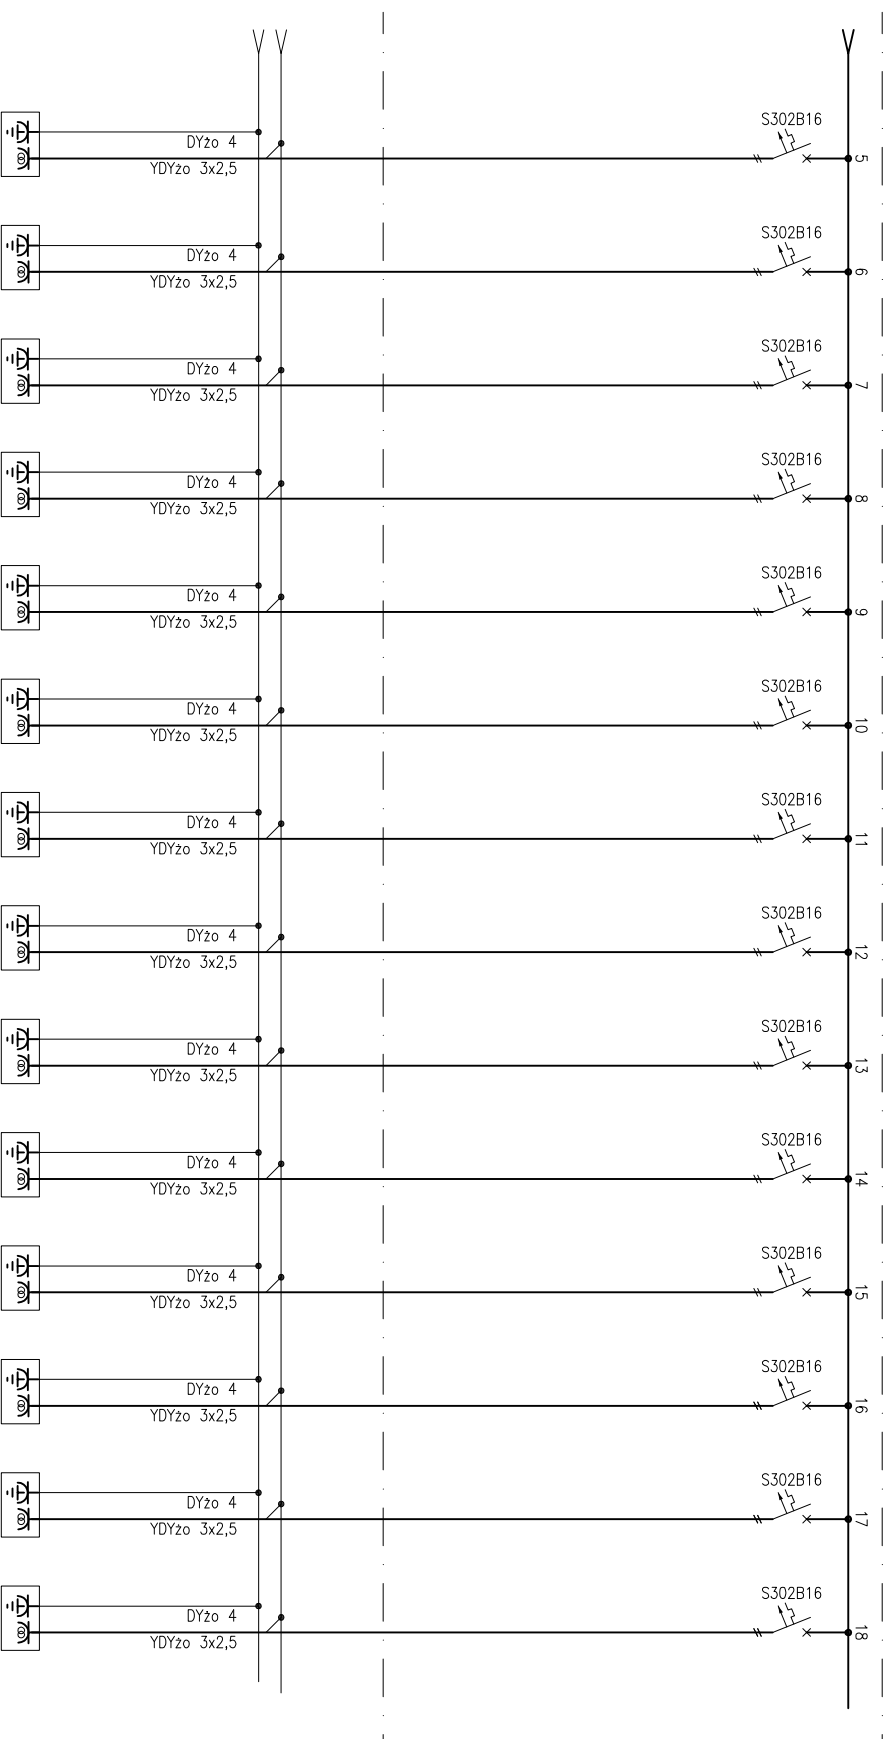

RYT1/G9H	RYT1/G9H	RYT1/G10I	RYT1/G11I	RYT1/G12I	RYT1/G13I	RYT1/G14I	RYT1/G15I	RYT1/G16I	RYT1/G17I	RYT1/G18I	RYT1/G19I	RYT1/G20I	RYT1/G21I
gniazdo panel nr 1	gniazdo panel nr 1	gniazdo panel nr 2	gniazdo panel nr 2	gniazdo panel nr 2	gniazdo panel nr 2	gniazdo panel nr 2	gniazdo panel nr 2	gniazdo panel nr 3	gniazdo panel nr 3	gniazdo panel nr 3	gniazdo panel nr 3	gniazdo panel nr 3	gniazdo panel nr 3
1	1	1	1	1	1	1	1	1	1	1	1	1	1
0,8	0,8	0,8	0,8	0,8	0,8	0,8	0,8	0,8	0,8	0,8	0,8	0,8	0,8
1	1	1	1	1	1	1	1	1	1	1	1	1	1
YDYzo 3x2,5	YDYzo 3x2,5	YDYzo 3x2,5	YDYzo 3x2,5	YDYzo 3x2,5	YDYzo 3x2,5	YDYzo 3x2,5	YDYzo 3x2,5	YDYzo 3x2,5	YDYzo 3x2,5	YDYzo 3x2,5	YDYzo 3x2,5	YDYzo 3x2,5	YDYzo 3x2,5

Do szyny wyrównawczej przytoczyć masy metlowe nie izolowane od ziemi oraz podłogę podprzewodzącą.

## UKŁAD SIECI IT

**CITY** architektura spółka z ograniczoną odpowiedzialnością  
spółka komandytowa

www.cityarchitekci.pl

WARSAWA 00-610 SZCZECIN 71-410  
ul. Leksarska 8 ul. Niedziałkowskiego 24  
tel. 22 825 14 32 tel. 91 881 20 48  
fax. 22 875 02 61 fax. 91 881 21 56  
kom. 695 15 15 43 kom. 501 016 334  
warszawa@cityarchitekci.pl szczecin@cityarchitekci.pl

temat:  
**Samodzielny Publiczny Zakład Opieki Zdrowotnej  
- MODERNIZACJA POMIESZCZEN PARTERU**

Zakres opracowania:

Budynek Główny (nr 1), działka nr 515/1, obr. 3  
adres inwestycji:  
ul. Niedziałkowskiego 4A 73-200 Choszczno,  
działka nr 515/1, obr. 3

Investor:  
**Samodzielny Publiczny Zakład Opieki Zdrowotnej  
ul. Niedziałkowskiego 4A 73-200 Choszczno**

projektant:  
mgr inż. Jarosław Buřak  
upr. nr POM/0160/POOE/07  
sprawdzający:  
inż. Bronisław Nowak  
upr. nr POM/0157/POOE/07  
opracował:  
mgr inż. Piotr Markowski

tytuł:  
**SCHEMAT ROZDZIELNICZY RYT1**

skala:  
Dziękuję: **e2/2**  
ELEKTRYCZNA 1:-  
data: SIERPIEŃ 2011  
P.B.