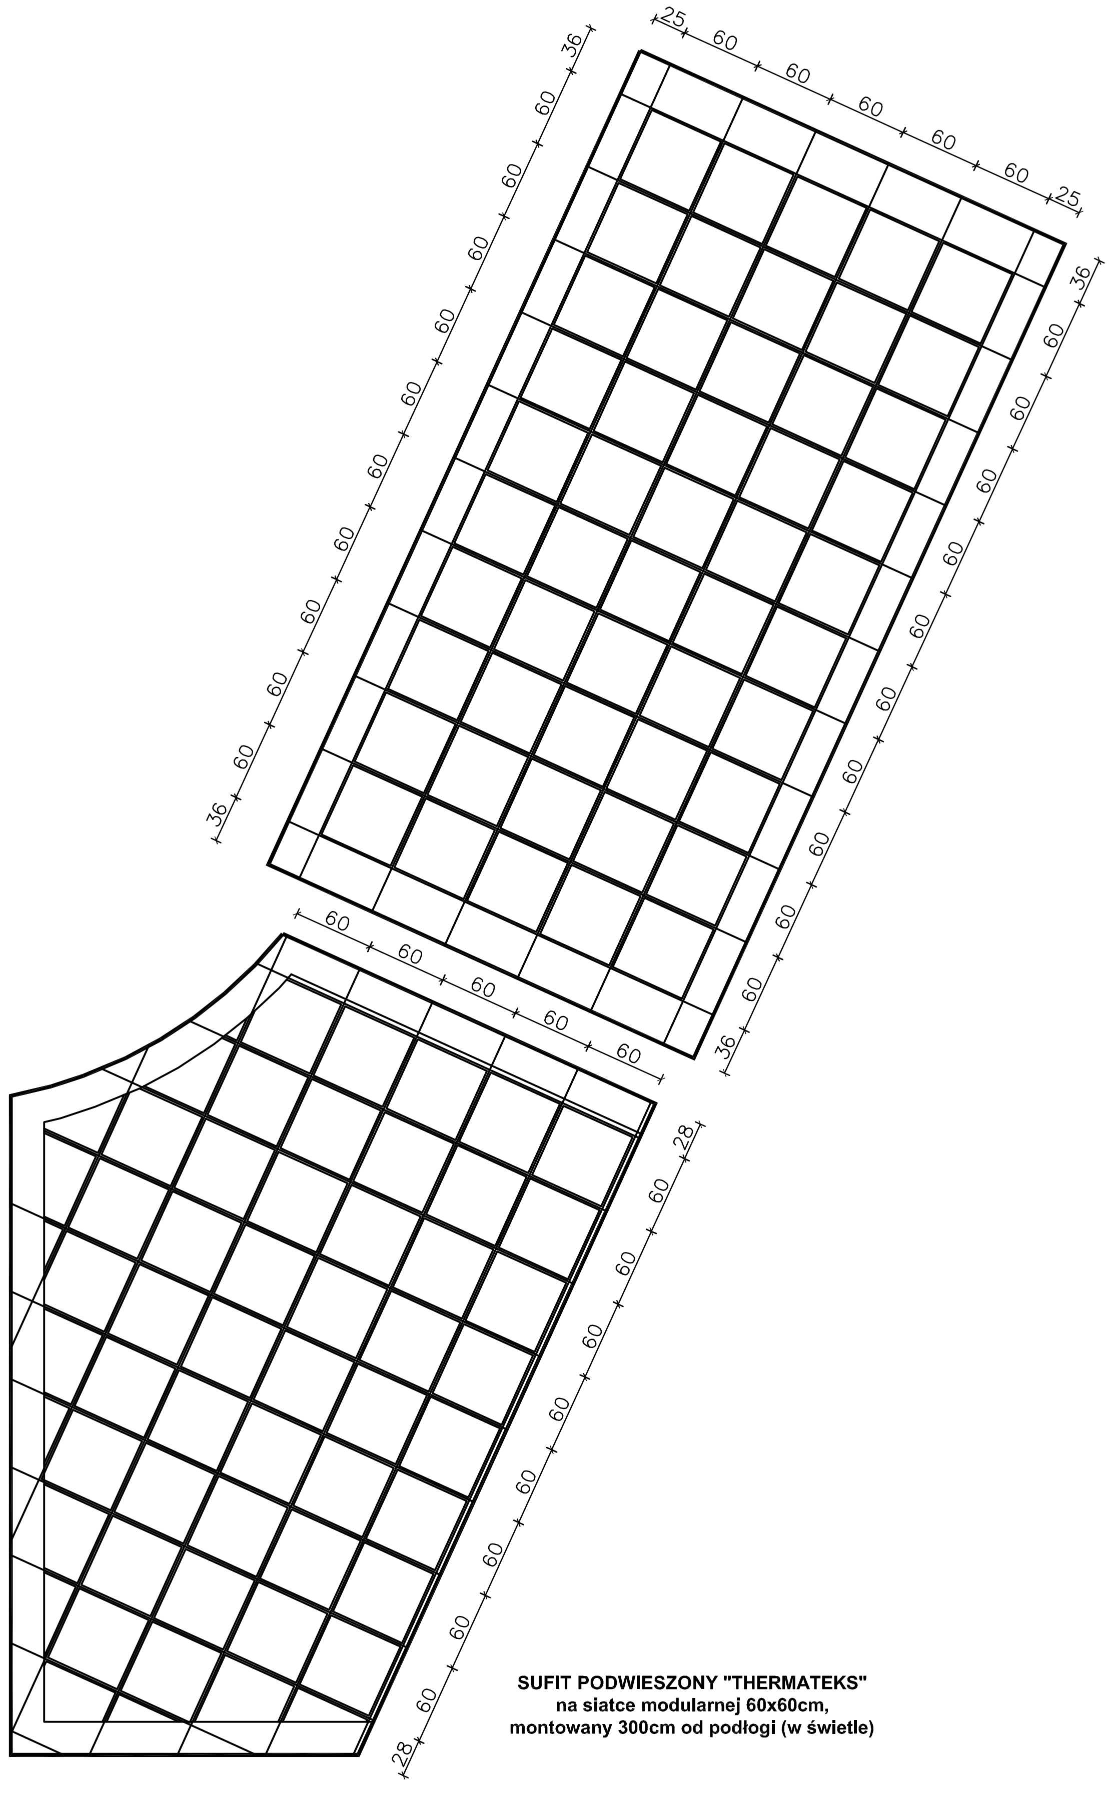

SUFIT PODWIESZONY "THERMATEKS"
na siatce modularnej 60x60cm,
montowany 300cm od podłogi (w świetle)

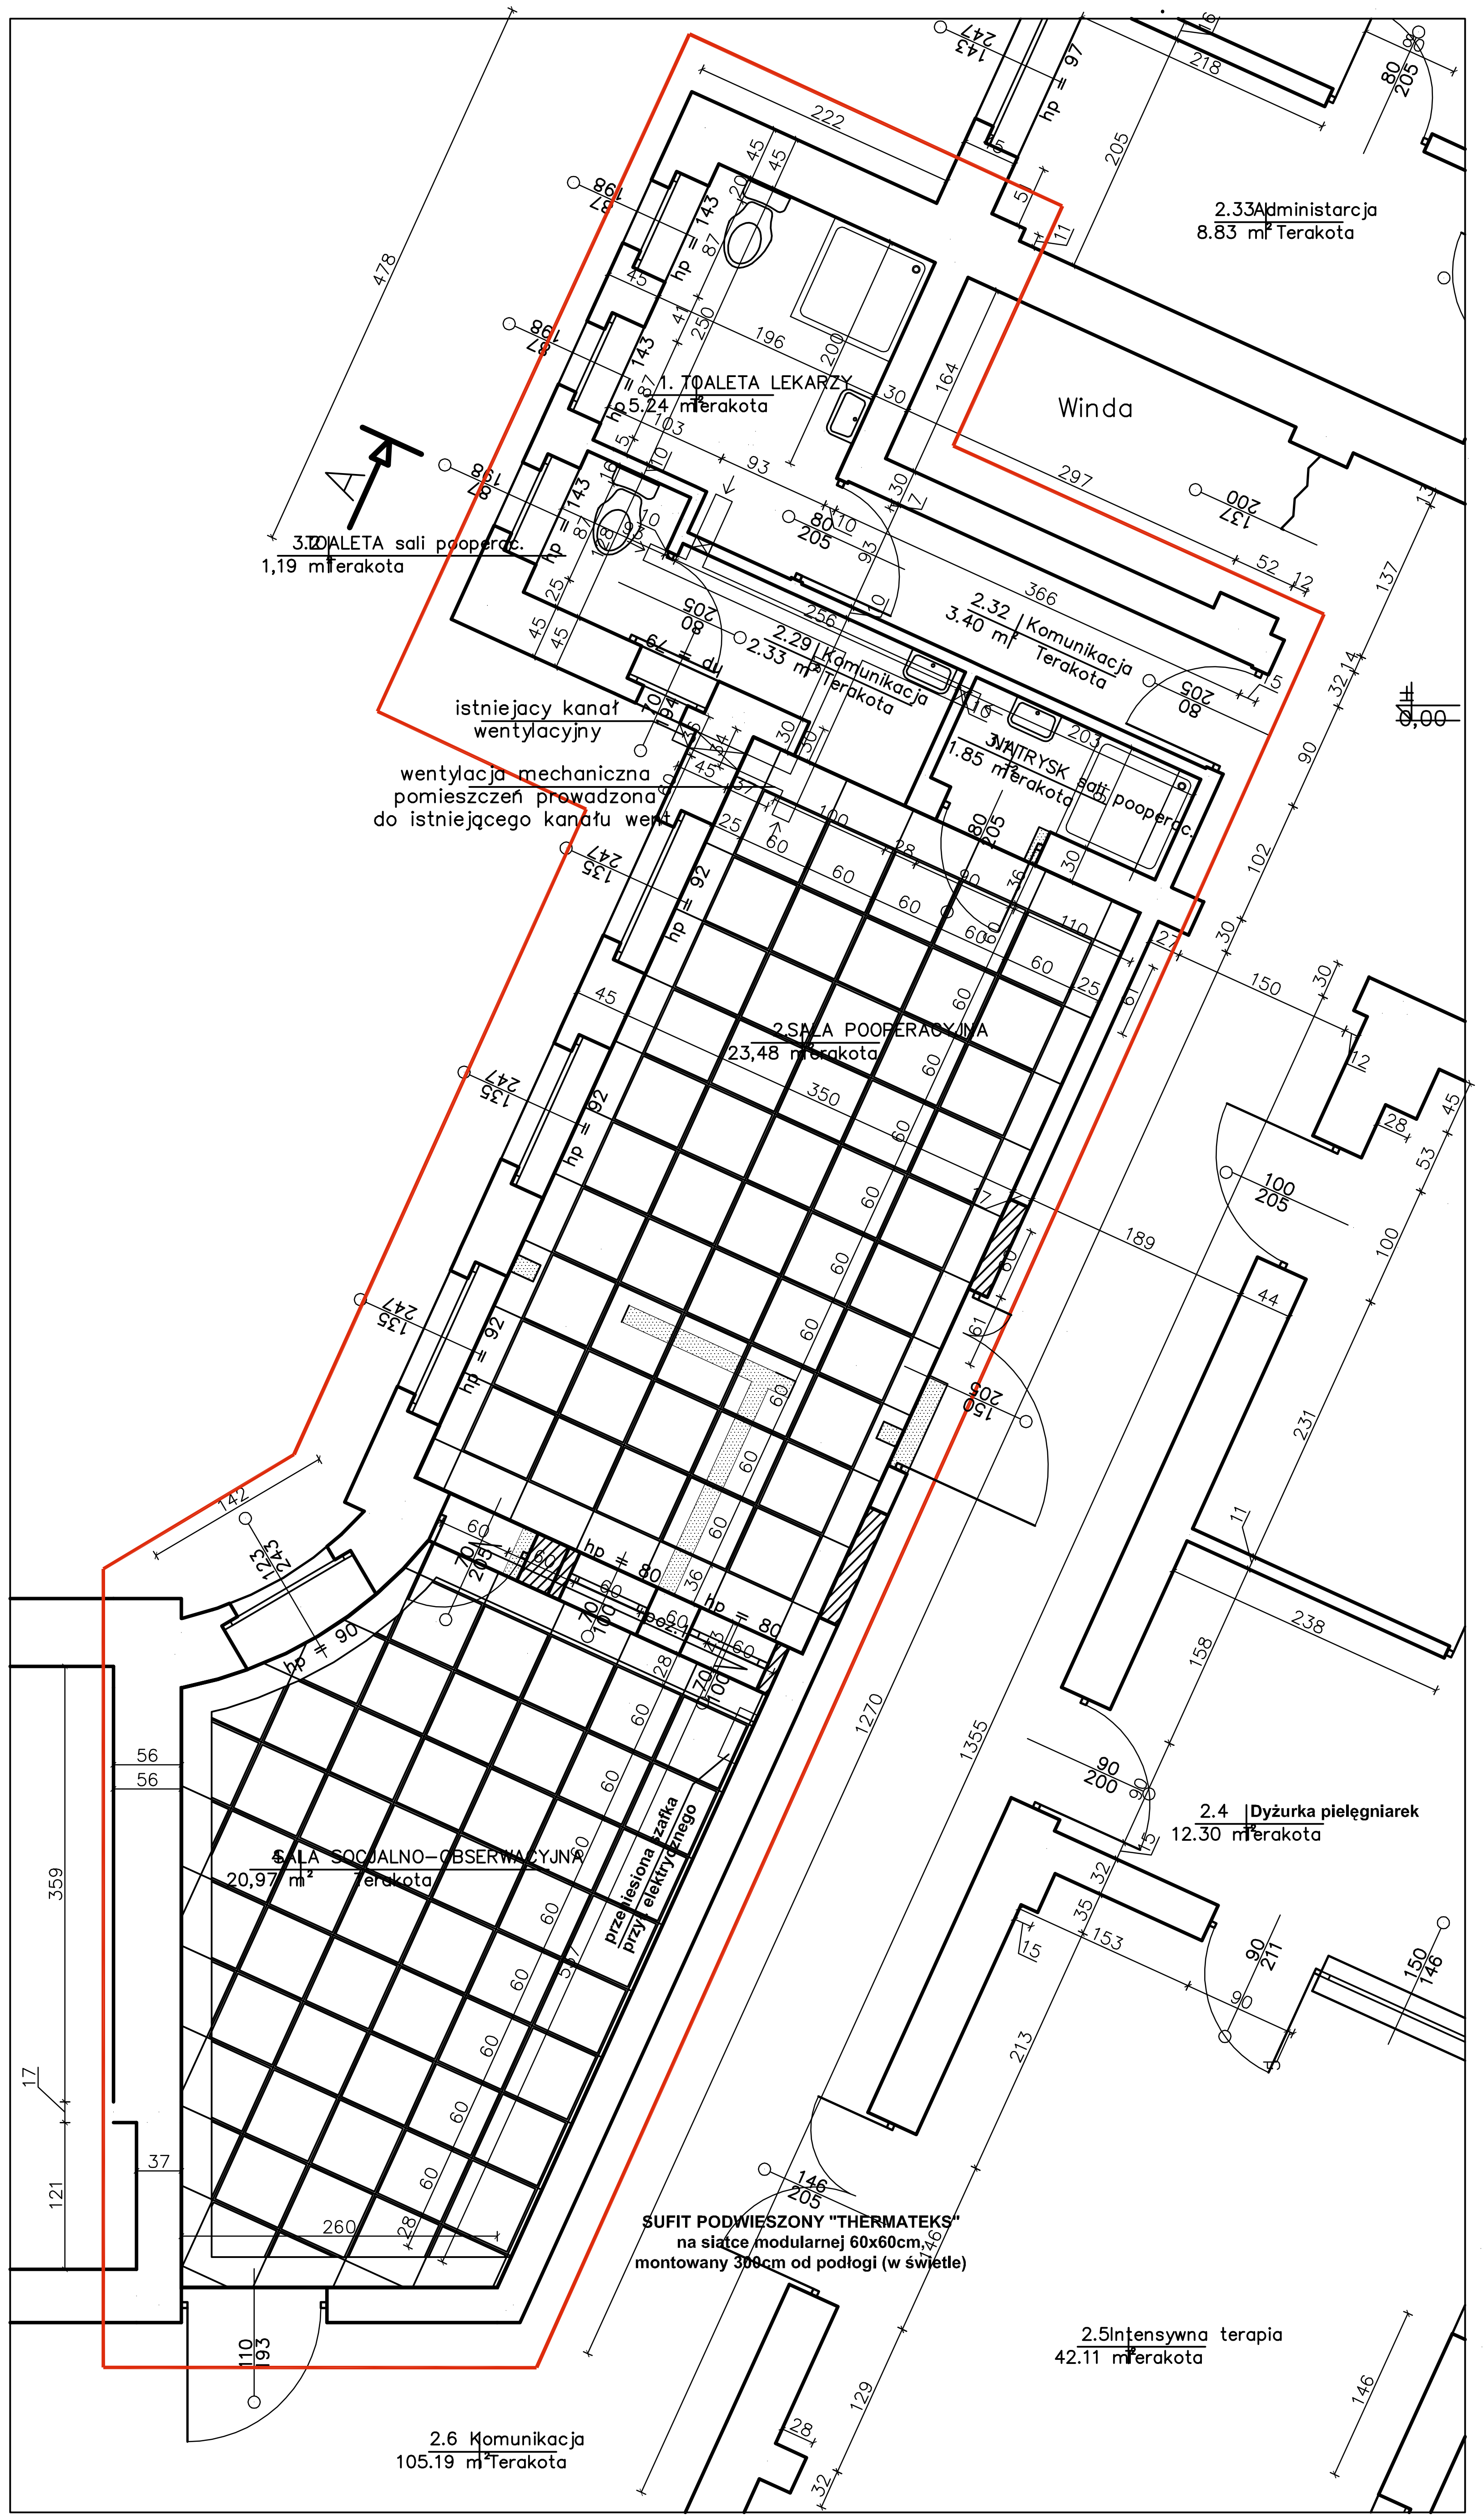

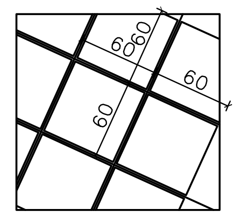

SUFIT PODWIESZONY "THERMATEKS"
na siatce modularnej 60x60cm,
montowany 300cm od podłogi (w świetle)

CITY architekci spółka z ograniczoną odpowiedzialnością spółka komandytowa

www.cityarchitekci.pl

WARSZAWA 00-610
ul. Lekarska 8
tel. 22 825 14 32
fax. 22 875 02 61
kom. 695 15 15 43
warszawa@cityarchitekci.pl

SZCZECIN 71-410
ul. Niedziałkowskiego 24
tel. 91 881 20 48
fax. 91 881 21 56
kom. 501 016 334
szczecin@cityarchitekci.pl

temat:
Samodzielny Publiczny Zakład Opieki Zdrowotnej - MODERNIZACJA POMIESZCZEŃ PARTERU

zakres opracowania:
Budynek Główny (nr 1), działka nr 515/1, obr. 3

adres inwestycji:
ul. Niedziałkowskiego 4A 73-200 Choszczno,
dzia³ka nr 515/1, obr. 3

inwestor:
Samodzielny Publiczny Zakład Opieki Zdrowotnej ul. Niedziałkowskiego 4A 73-200 Choszczno

ARCHITEKTURA
projektant:
mgr inż.arch. Maciej Gardiasz
upr. nr 20/ZPOIA/2008

projektant sprawdzający:
mgr inż.arch. Maciej Zombirt
upr. nr 41/Sz/99

KONSTRUKCJA
projektant:
mgr inż. Mieczysław Zombirt
upr. nr 11/Rz/1997

projektant sprawdzający:
mgr inż. Zbigniew Przybysz
upr. nr 16/Rz/1977

rys.:
SUFIT PODWIESZONY

nr rys.: 2.

branża: ARCHITEKTURA
skala: 1:25
faza: P.B.
data: SIERPIEŃ 2011