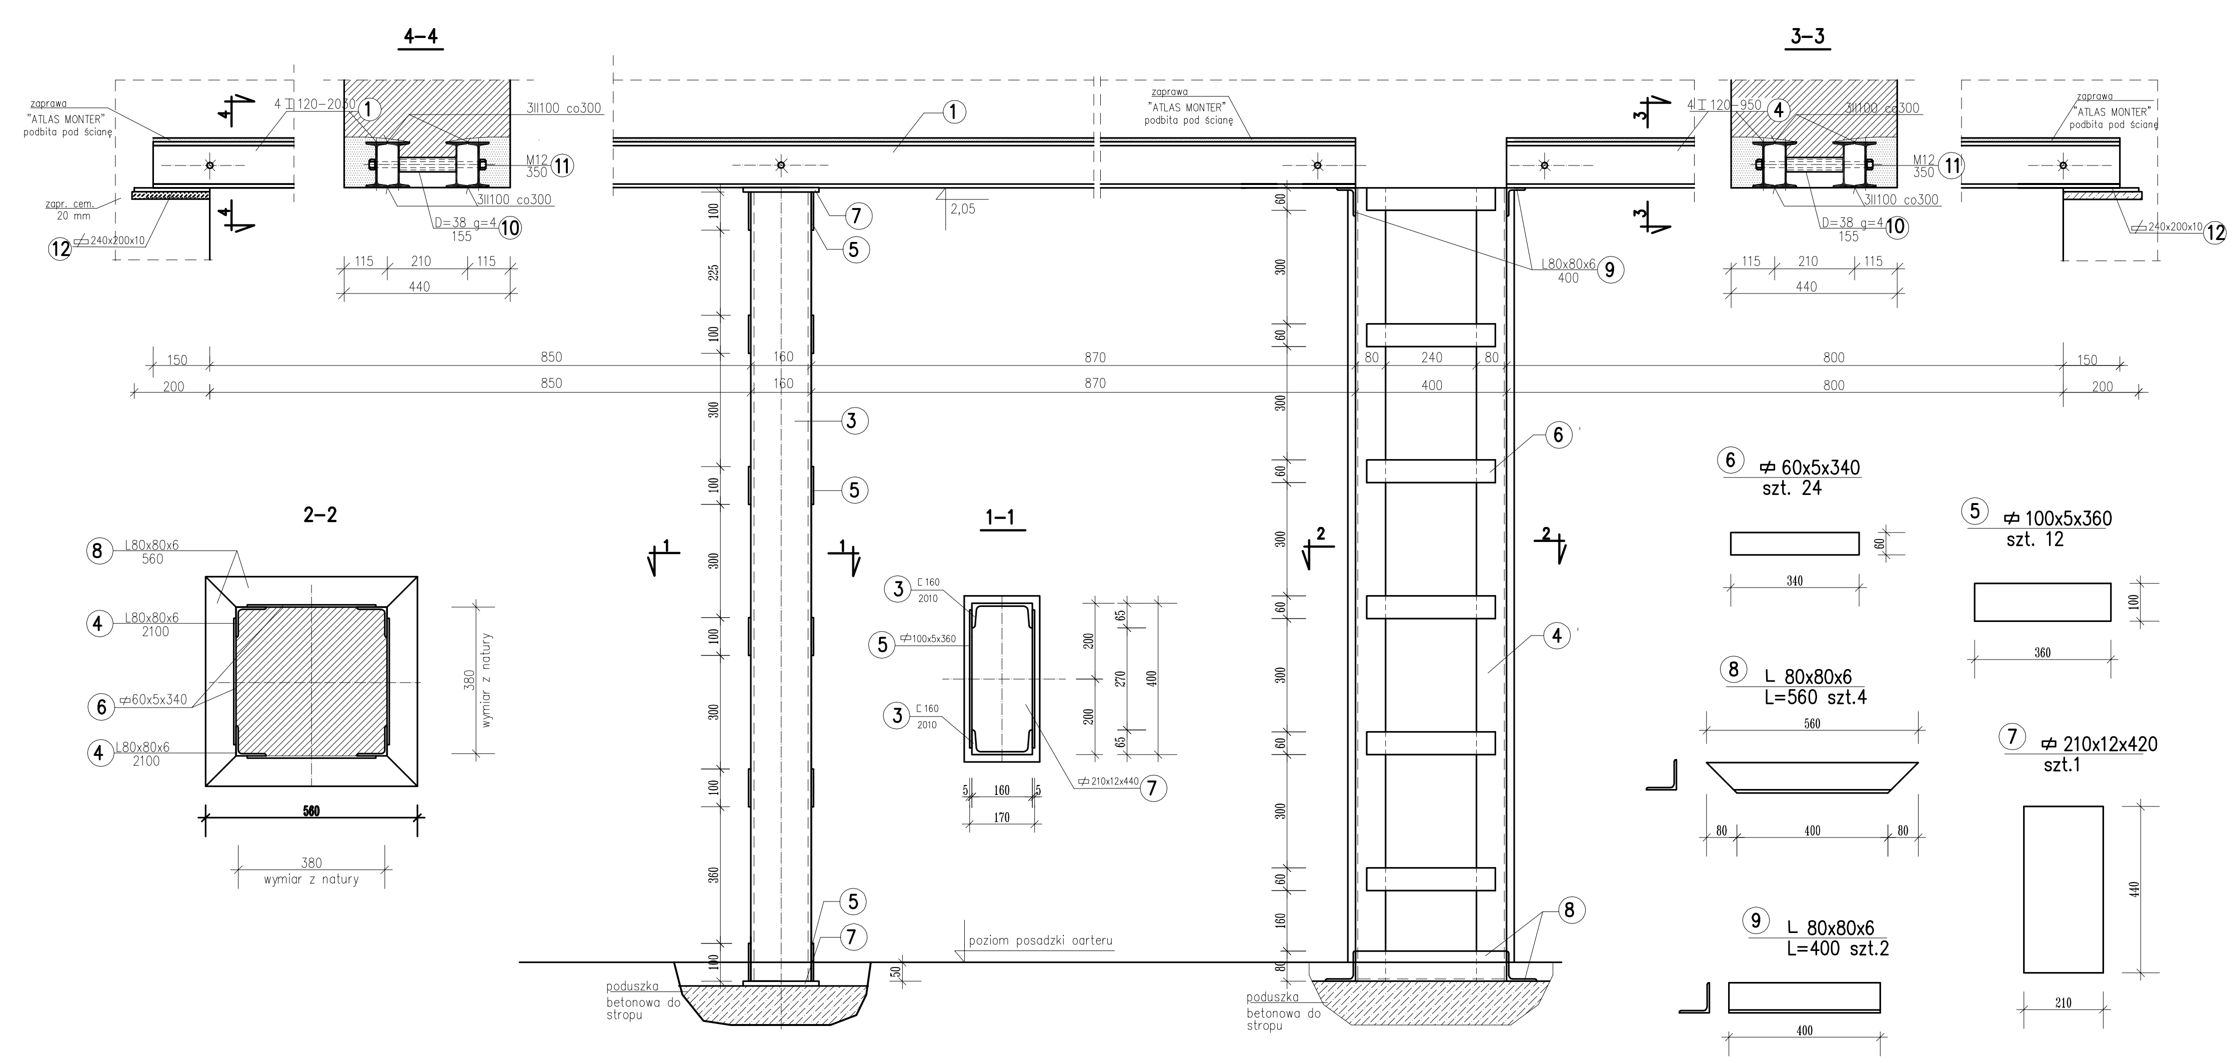

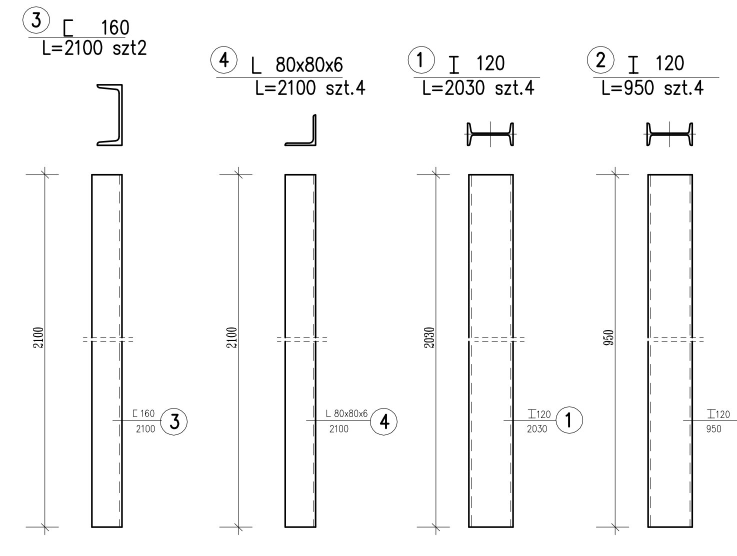

Stal : St3S
Elektrody : EB 1.46

Uwagi :

1. Wszystkie spoiny nie oznaczone wykonać jako pachwinowe grub. 3 mm
2. Elementy zabezpieczyć antykorozyjnie wg opisu technicznego

Zestawienie stali profilowej St3S

element	nr.	profil	długość (mm.)	szt.	ciężar (kg)
belka poz.1	1	I 120	2030	4	90,94
belka poz.2	2	I 120	950	4	42,56
słup poz.3	3	[160	2100	2	78,96
słup poz.4	4	L 80x80x6	2100	4	61,65
przewiązka	5	⊄ 100x5	360	12	16,98
przewiązka	6	⊄ 60x5	340	24	19,26
bl. podstawy	7	⊄ 210x12	440	2	34,85
bl. podstawy	8	L 80x80x6	560	4	16,44
wsprnik	9	L 80x80x6	400	2	5,87
rura	10	rura D=38/4	155	5	2,40
sruba	11	M16	350	5	2,78
bl. podstawy	12	⊄ 200x12	400	2	33,19
				razem	700,0kG

CITY architekci spółka z ograniczoną odpowiedzialnością spółka komandytowa
www.cityarchitekci.pl
WARSZAWA 00–610 ul. Lekarska 8 tel. 22 825 14 32 fax. 22 875 02 61 kom. 695 15 15 43 warszawa@cityarchitekci.pl
SZCZECIN 71–410 ul. Niedziałkowskiego 24 tel. 91 881 20 48 fax. 91 881 21 56 kom. 501 016 334 szczecin@cityarchitekci.pl

temat: REMONT POMIESZCZEŃ PARTERU BUDYNKU GŁÓWNEGO SZPITALA

adres inwestycji: działka nr 515/1 obręb 3 Choszczno

inwestor: SAMODZIELNY PUBLICZNY ZAKŁAD OPIEKI ZDROWOTNEJ ul. Niedziałkowskiego 4a 73-200 Choszczno

projektant: arch.mgr inż. Maciej Gardiasz upr. nr 20/ZPOA/2008

projektant konstrukcji: mgr inż. Mieczysław Zombirt upr. nr 11/Rz/1997

sprawdził: mgr inż. Zbigniew Przybysz upr. nr 16/Rz/1977

rys. KONSTRUKCJA WSPORCZA

branża: KONSTRUKCJA | skala: 1:100 | nr rys. 3

faza: P.B. | data: MARZEC 2011