
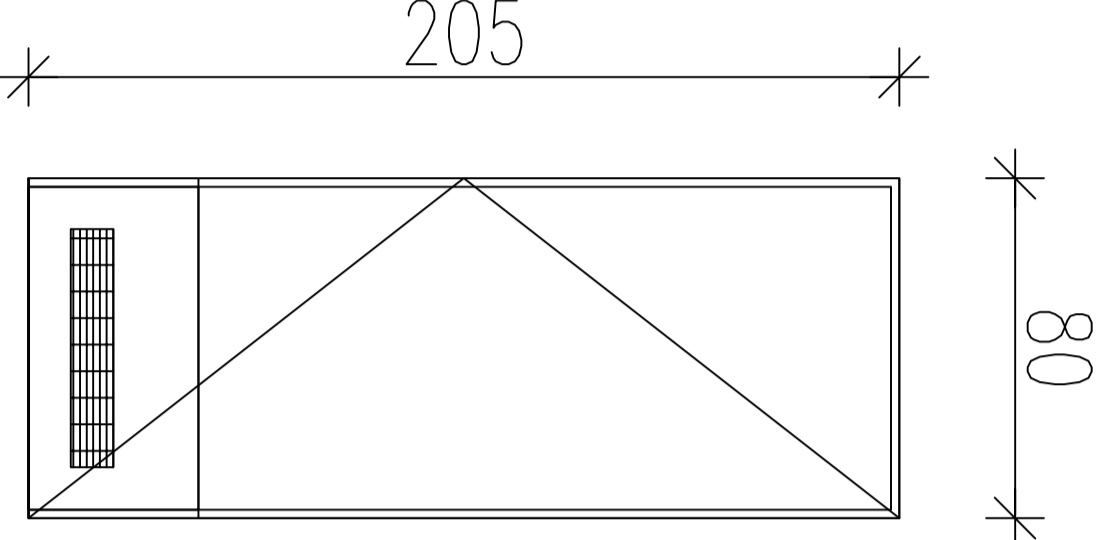
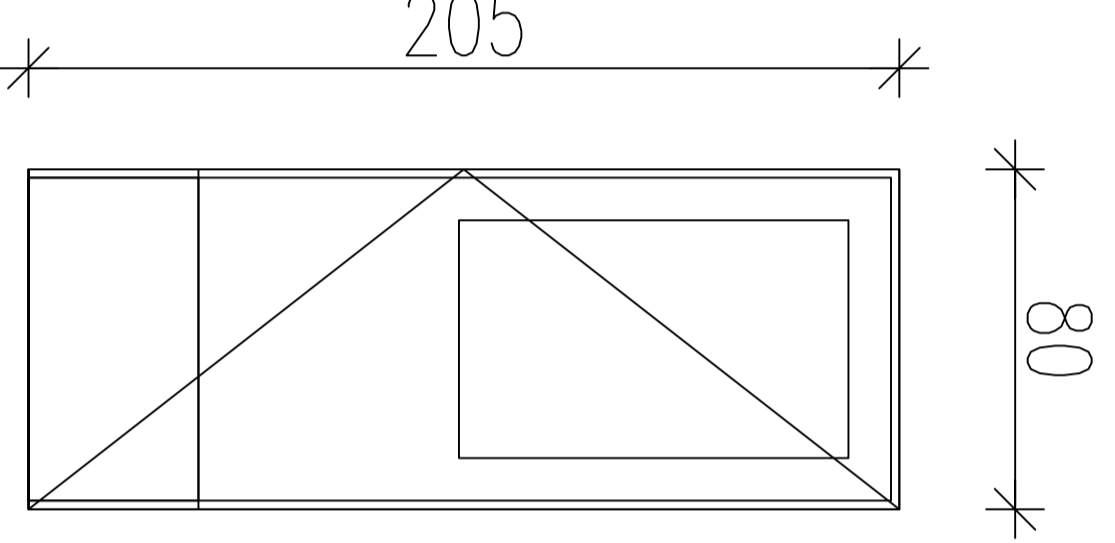
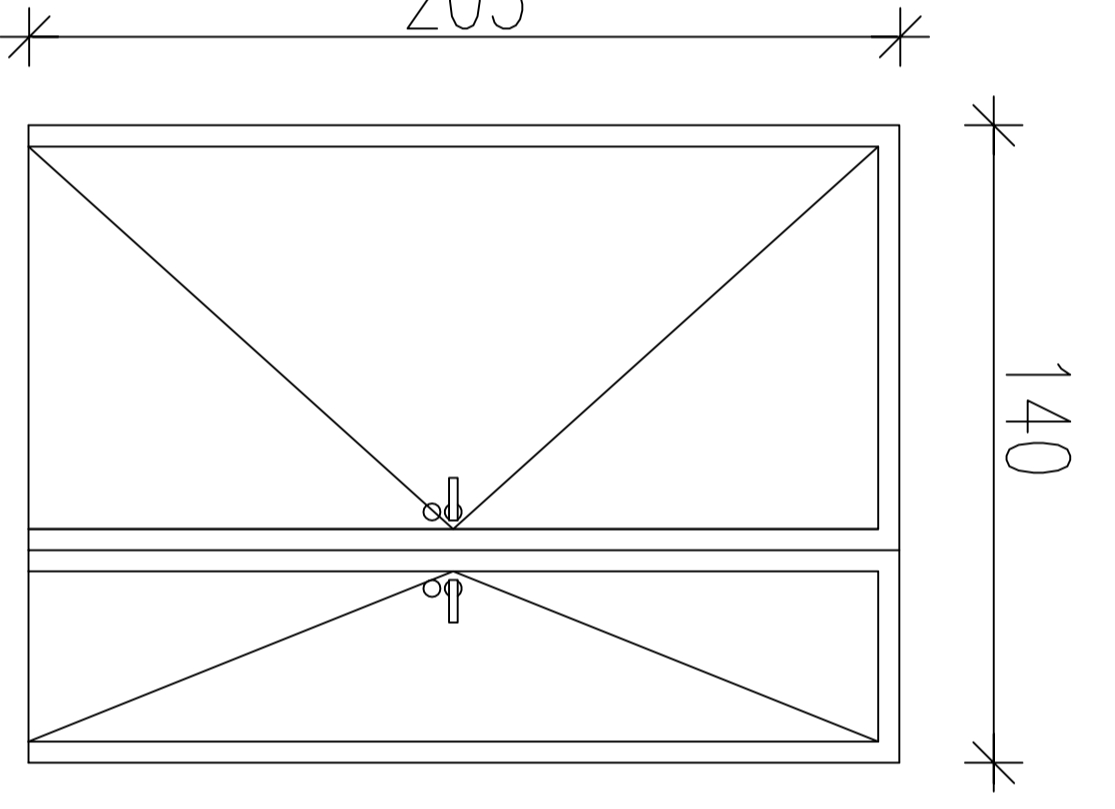
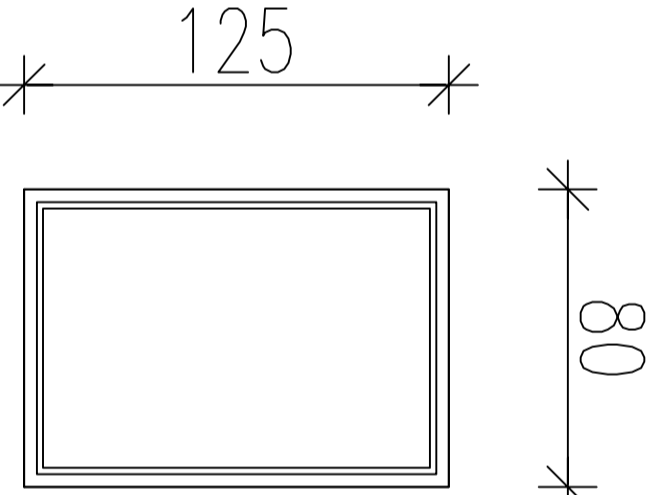
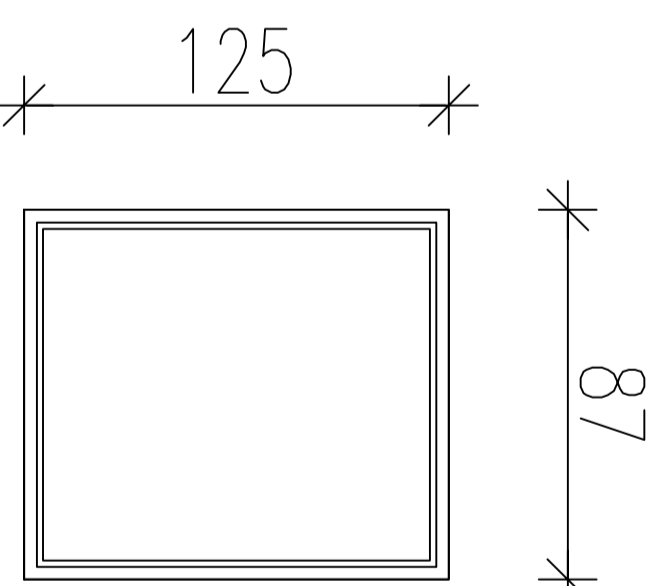


DRZWI WEWNĘTRZNE

OKNO WEWNĘTRZNE

oznaczenie	Dw 1	Dw 2	Dw	Ow 1	Ow 2
Widok stolarki od strony zewnętrznej w skali 1:50					
wymiary w świetle muru (S x H) [cm]	90 x 205	90 x 205	150 x 205	80 x 125	87 x 125
wymiary w świetle ościeżnic (So x Ho) [cm]	80 x 200	80 x 200	130(90)x 200		
PARTER	P	P	P		
	L	L	L		
razem	2	2	1	1	1
uwagi	drzwi w kolorze białym NCS nr. 0502-R- płytowe bezprogowe, uniwersalne skrzydło: konstrukcja: ramowo-płytowa: ramnik klejony obustronnie płytą HDF, ościeżnica: regulowana, (w komplecie ze skrzydłem drzwiowym); wyposażenie: klamka PCV w kolorze białym –zabezpieczenie dolnej krawędzi skrzydła do wysokości 40cm fartuchem z blachy nierdzewnej			okno wewnętrzne między pokojem pielęgniarok a salką pooperacyjną, w ramie PCV lub aluminiowej powlekanej w kolorze stolarki drzwiowej NCS 0502-R. Stalę, szklone szkłem bezpiecznym	
	wyposażenie dodatkowe: -drzwi do łazienek zaopatrzone w kratkę wentylacyjną o pow. czynnej przekroju 0,022m ² -blokoda łazienkowa zamka			wyposażenie dodatkowe: -drzwi przejściowe do sali pooperacyjnej zaopatrzone w naswietle, szklone szkłem bezpiecznym	

UWAGA: POWYŻSZE ZESTAWIENIE OBEJMUJE STOLARKĘ POMIESZCZENI REMONTOWANYCH

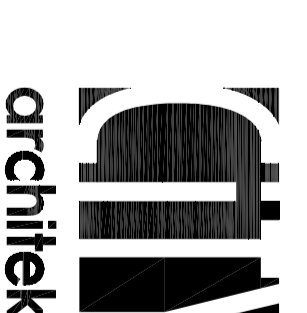

CITY architektki spółka z ograniczoną odpowiedzialnością
spółka komandytowa

www.cityarchitekci.pl

WARSZAWA 00-610 SZCZECIN 71-410
ul. Lekarska 8 ul. Niedziałkowskiego 24
tel. 22 825 14 32 tel. 91 881 20 48
fax. 22 875 02 61 fax. 91 881 21 56
kom. 695 15 15 43 kom. 501 016 334
warszawa@cityarchitekci.pl szczecin@cityarchitekci.pl

temat:
**Samodzielny Publiczny Zakład Opieki Zdrowotnej
- REMONT POMIESZCZEN PARTERU**

zakres opracowania:

Budynek Główny (nr 1), działka nr 515/1, obr. 3

adres inwestycji:
ul. Niedziałkowskiego 4A 73-200 Choszczno,
działka nr 515/1, obr. 3

inwestor:

**Samodzielny Publiczny Zakład Opieki Zdrowotnej
ul. Niedziałkowskiego 4A 73-200 Choszczno**

ARCHITEKTURA

projektant:
mgr inż arch. Maciej Gardiasz
upr. nr 20/ZPOJA/2008

projektant sprawdzający:
mgr inż arch. Maciej Zombirt
upr. nr 41/SZ/99

KONSTRUKCJA

projektant:
mgr inż. Mieczysław Zombirt
upr. nr 11/RZ/1997

projektant sprawdzający:
mgr inż. Zbigniew Przybyśz
upr. nr 16/RZ/1977

rys.

ZESTAWIENIE STOLARKI

nr rys.

branża: ARCHITEKTURA skala: 1:50
fazę: P.B. data: SIERPIEŃ 2011

1.1