


RZUT I PIĘTRA. SKALA 1:50.

Zmiany naniesione w kolorze niebieskim

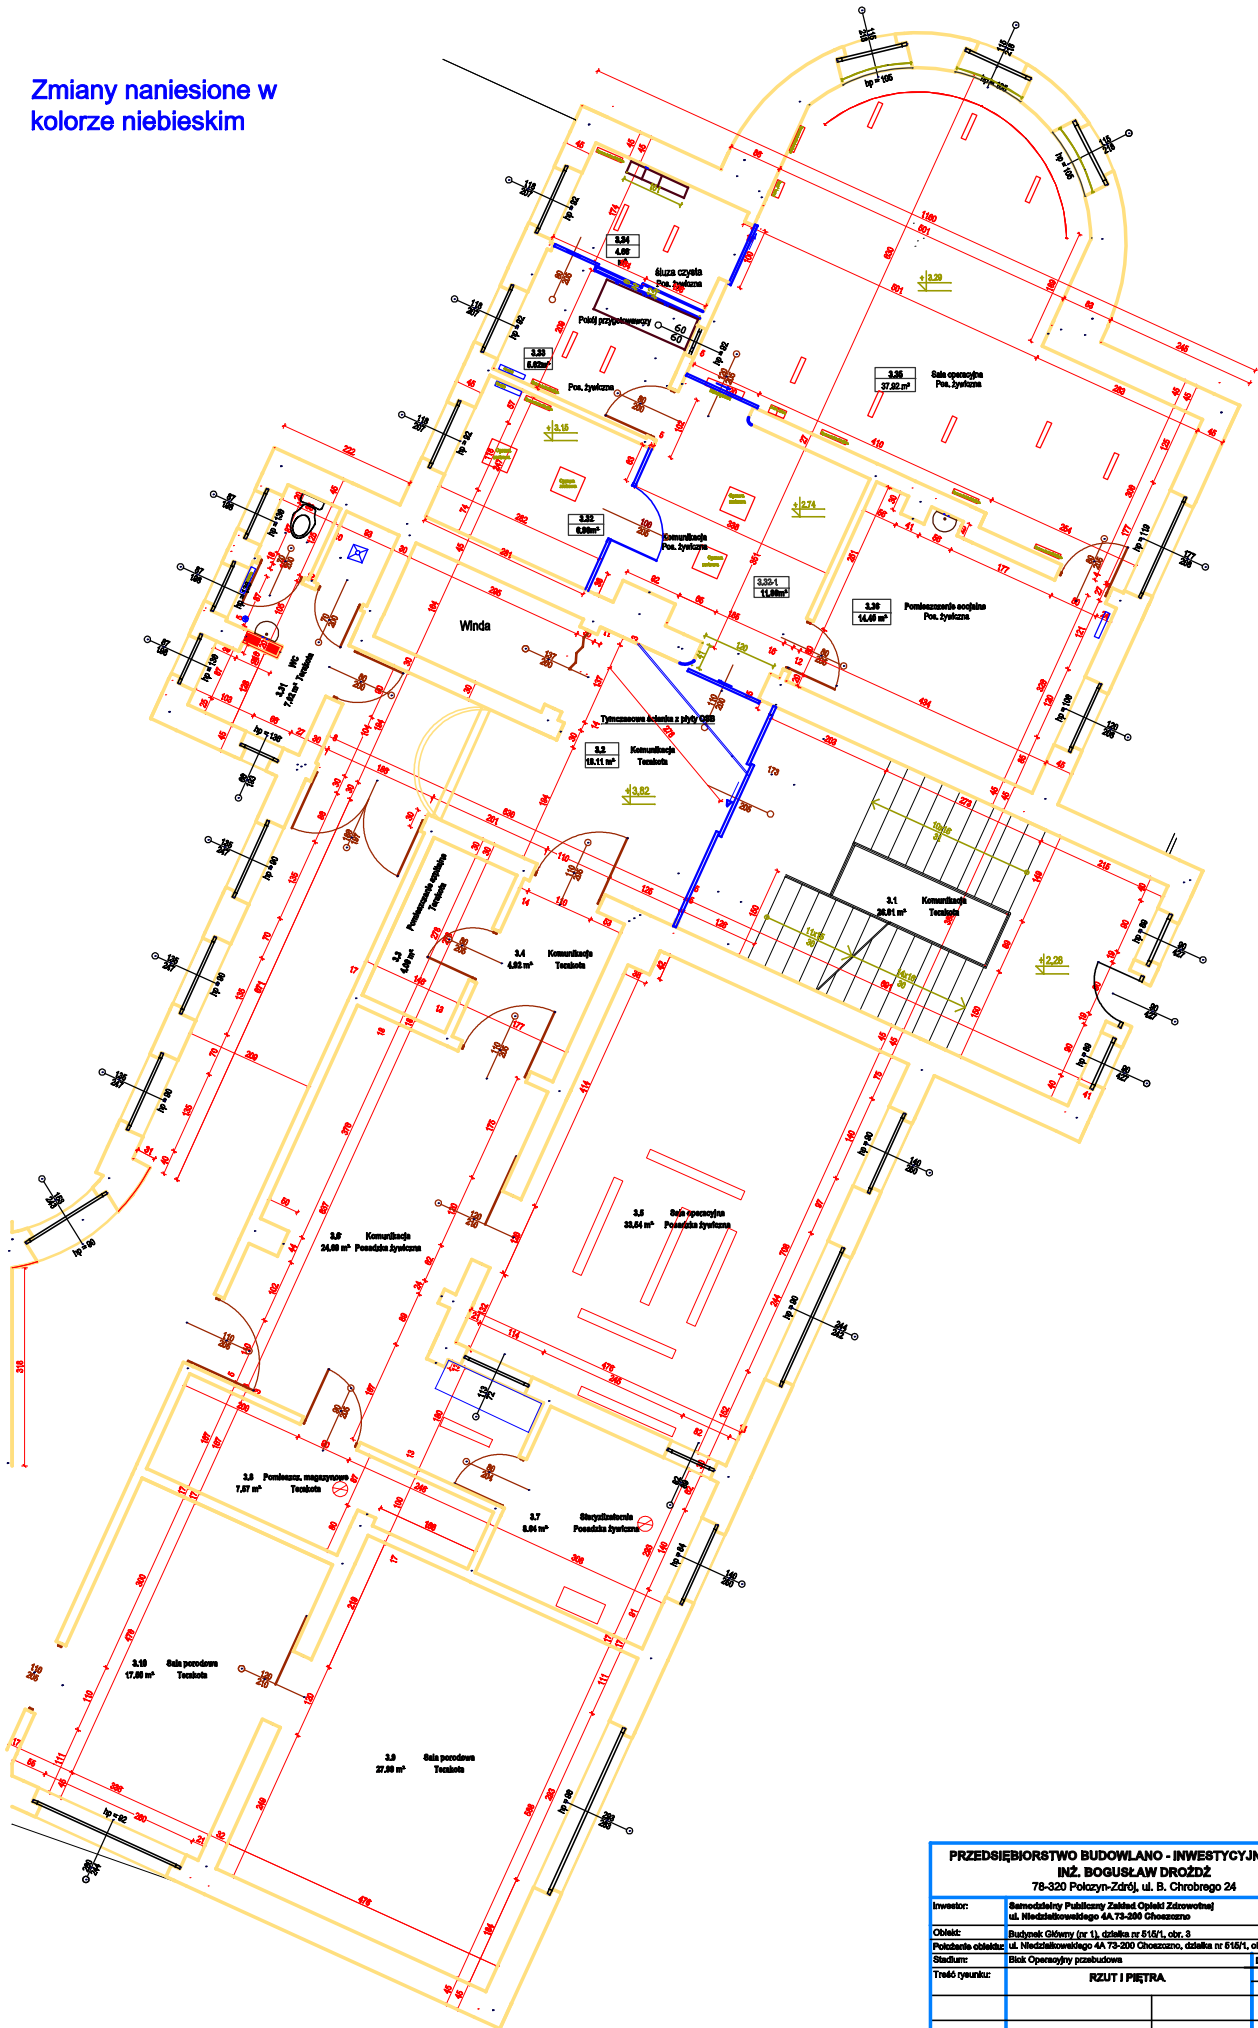

PRZEDSIĘBIORSTWO BUDOWLANO - INWESTYCYJNE "NAOS"	
INŻ. BOGUSŁAW DROŻDŻ	
Treść rysunku:	RZUT I PIĘTRA
Spoczątek:	
	Data: VII 2020 r.
	Rys. nr: 40
	Skala: 1:50