


RZUT II PIĘTRA. SKALA 1:100.

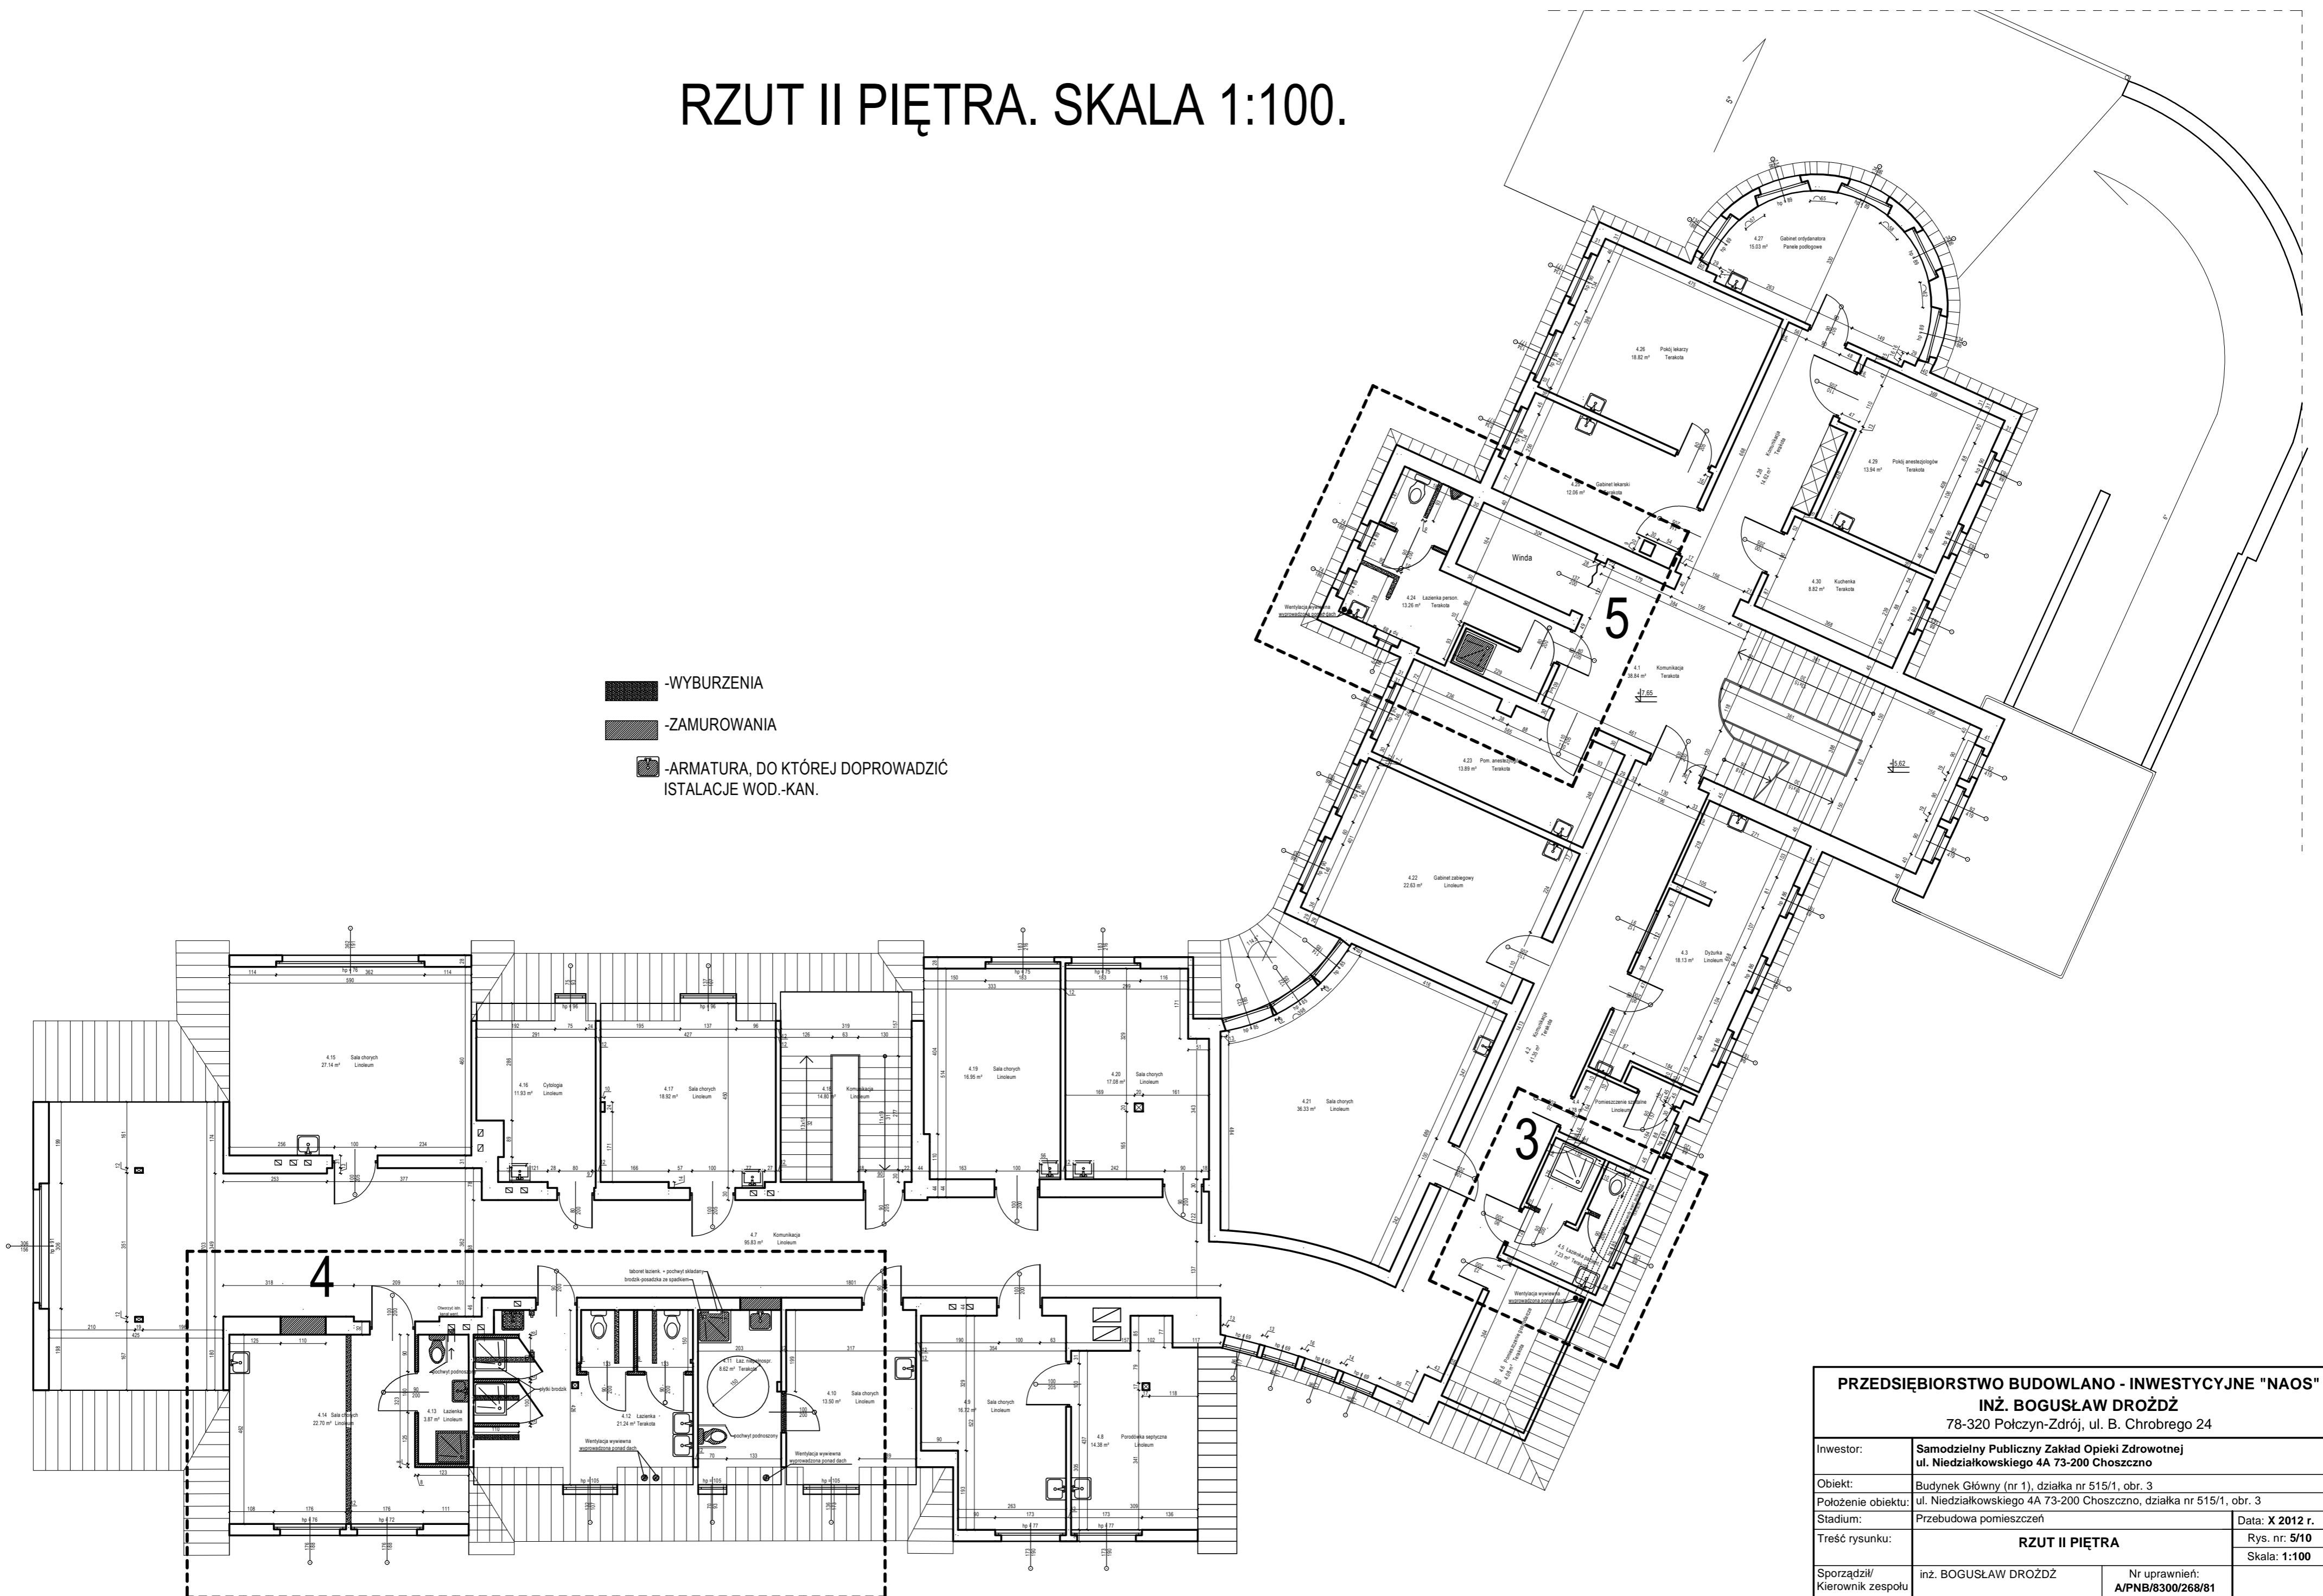

PRZEDSIĘBIORSTWO BUDOWLANO - INWESTYCYJNE "NAOS"		
INŻ. BOGUSŁAW DROŹDŹ		
78-320 Połczyn-Zdrój, ul. B. Chrobrego 24		
Investor:	Samodzielny Publiczny Zakład Opieki Zdrowotnej ul. Niedziałkowskiego 4A 73-200 Choszczno	
Object:	Budynek Główny (nr 1), działka nr 515/1, obr. 3	
Location of object:	ul. Niedziałkowskiego 4A 73-200 Choszczno, działka nr 515/1, obr. 3	
Stage:	Przebudowa pomieszczeń	Data: X 2012 r.
Content of drawing:	RZUT II PIĘTRA	Rys. nr: 5/10 Skala: 1:100
Prepared by/ Team leader:	inż. BOGUSŁAW DROŹDŹ	Nr uprawnień: A/PNB/8300/268/81
Prepared by:	mgr inż. GRZEGORZ WOJNO	