


**INWENTARYZACJA BUDOWLANA Z OPINIĄ
TECHNICZNĄ**
Budynek P.O.Z. - Rzut II piętra
przy Samodzielnym Publicznym Zakładzie Opieki Zdrowotnej w Choszczynie

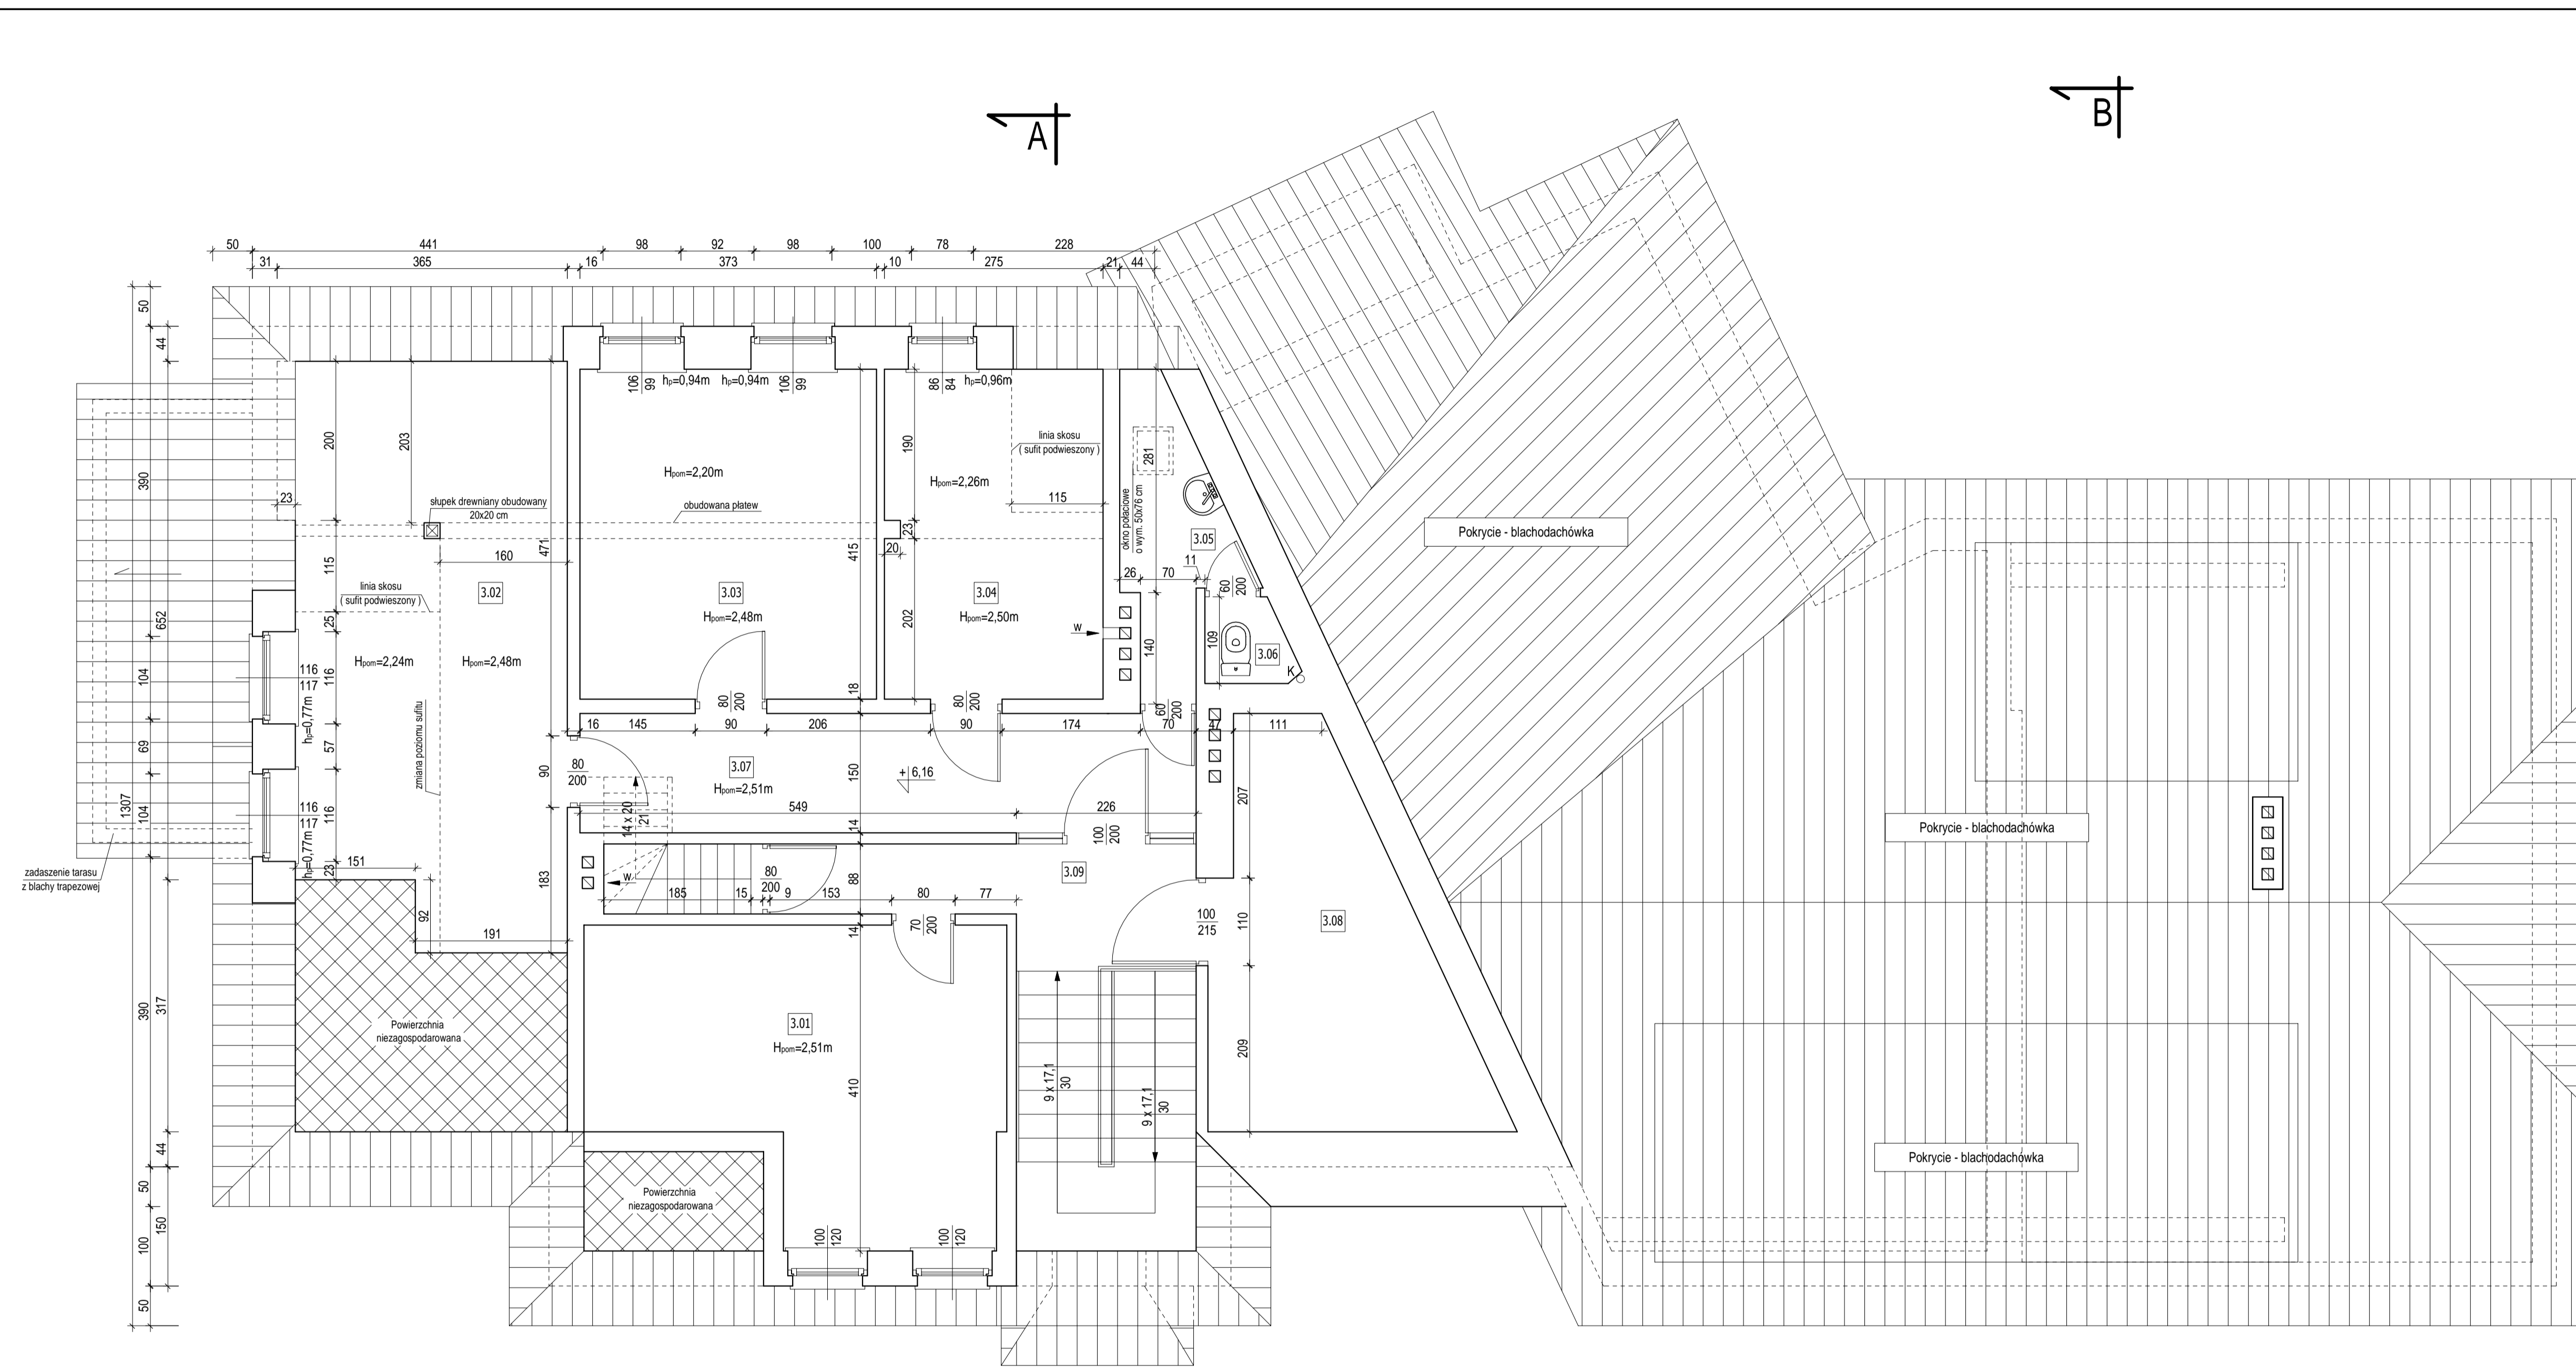

Zestawienie pomieszczeń II piętra			
Lp.	Nazwa pomieszczenia	Pow. w [m ²]	Posadzka
3.01	Pom. wojska	17,85	Wykładzina PCV
3.02	Pokój	24,48	Wykładzina PCV
3.03	Pokój	15,48	Wykładzina PCV
3.04	Pokój	11,37	Wykładzina PCV
3.05	Łazienka	4,23	Płytki - terakota
3.06	WC personelu	1,11	Płytki - terakota
3.07	Komunikacja	11,63	Wykładzina PCV
3.08	Pom. gospodarcze	13,38	Wykładzina PCV
3.09	Komunikacja	6,34	Wykładzina PCV
Razem:		105,87	

PRZEDSIĘBIORSTWO BUDOWLANO - INWESTYCYJNE "NAOS"			
INŻ. BOGUSŁAW DROŻDŻ			
78-320 Polczyn-Zdrój, ul. B. Chrobrego 24			
Inwestor:	Samodzielny Publiczny Zakład Opieki Zdrowotnej w Choszczynie 73-200 Choszczyno, ul. Niedziałkowskiego 4		
Obiekt:	Budynek P.O.Z. (nr 5) przy S.P.Z.O.Z. w Choszczynie		
Pokozenie obiektu:	73-200 Choszczyno, ul. Niedziałkowskiego 4, działka nr 519/1		
Stadium:	Inwentaryzacja budowlana z opinią techniczną	Data:	XI-2010 r.
Treść rysunku:	RZUT II PIĘTRA		Rys. nr: 5/9 Skala: 1:50
Sporządził:	inż. Bogusław Drożdż	Nr uprawnień:	A/PNB/8300/268/81
Rzeczoznawca budowlany:	mgr inż. Adam Kaczorowski	Nr uprawnień:	UAN/U7342/66/91
Opracował:	Radostaw Senska	Nr uprawnień:	---