Legenda:

- – gniazdo 2p+z
- – gniazdo dedykowane 2p+Z
- – gniazdo 2p+z IP44
- – gniazdo 3p+z+n 16A, 400V
- – gniazdo 230V sieć IT
- – gniazdo ekwipotencjalny
- – gniazdo ethernet RJ-45

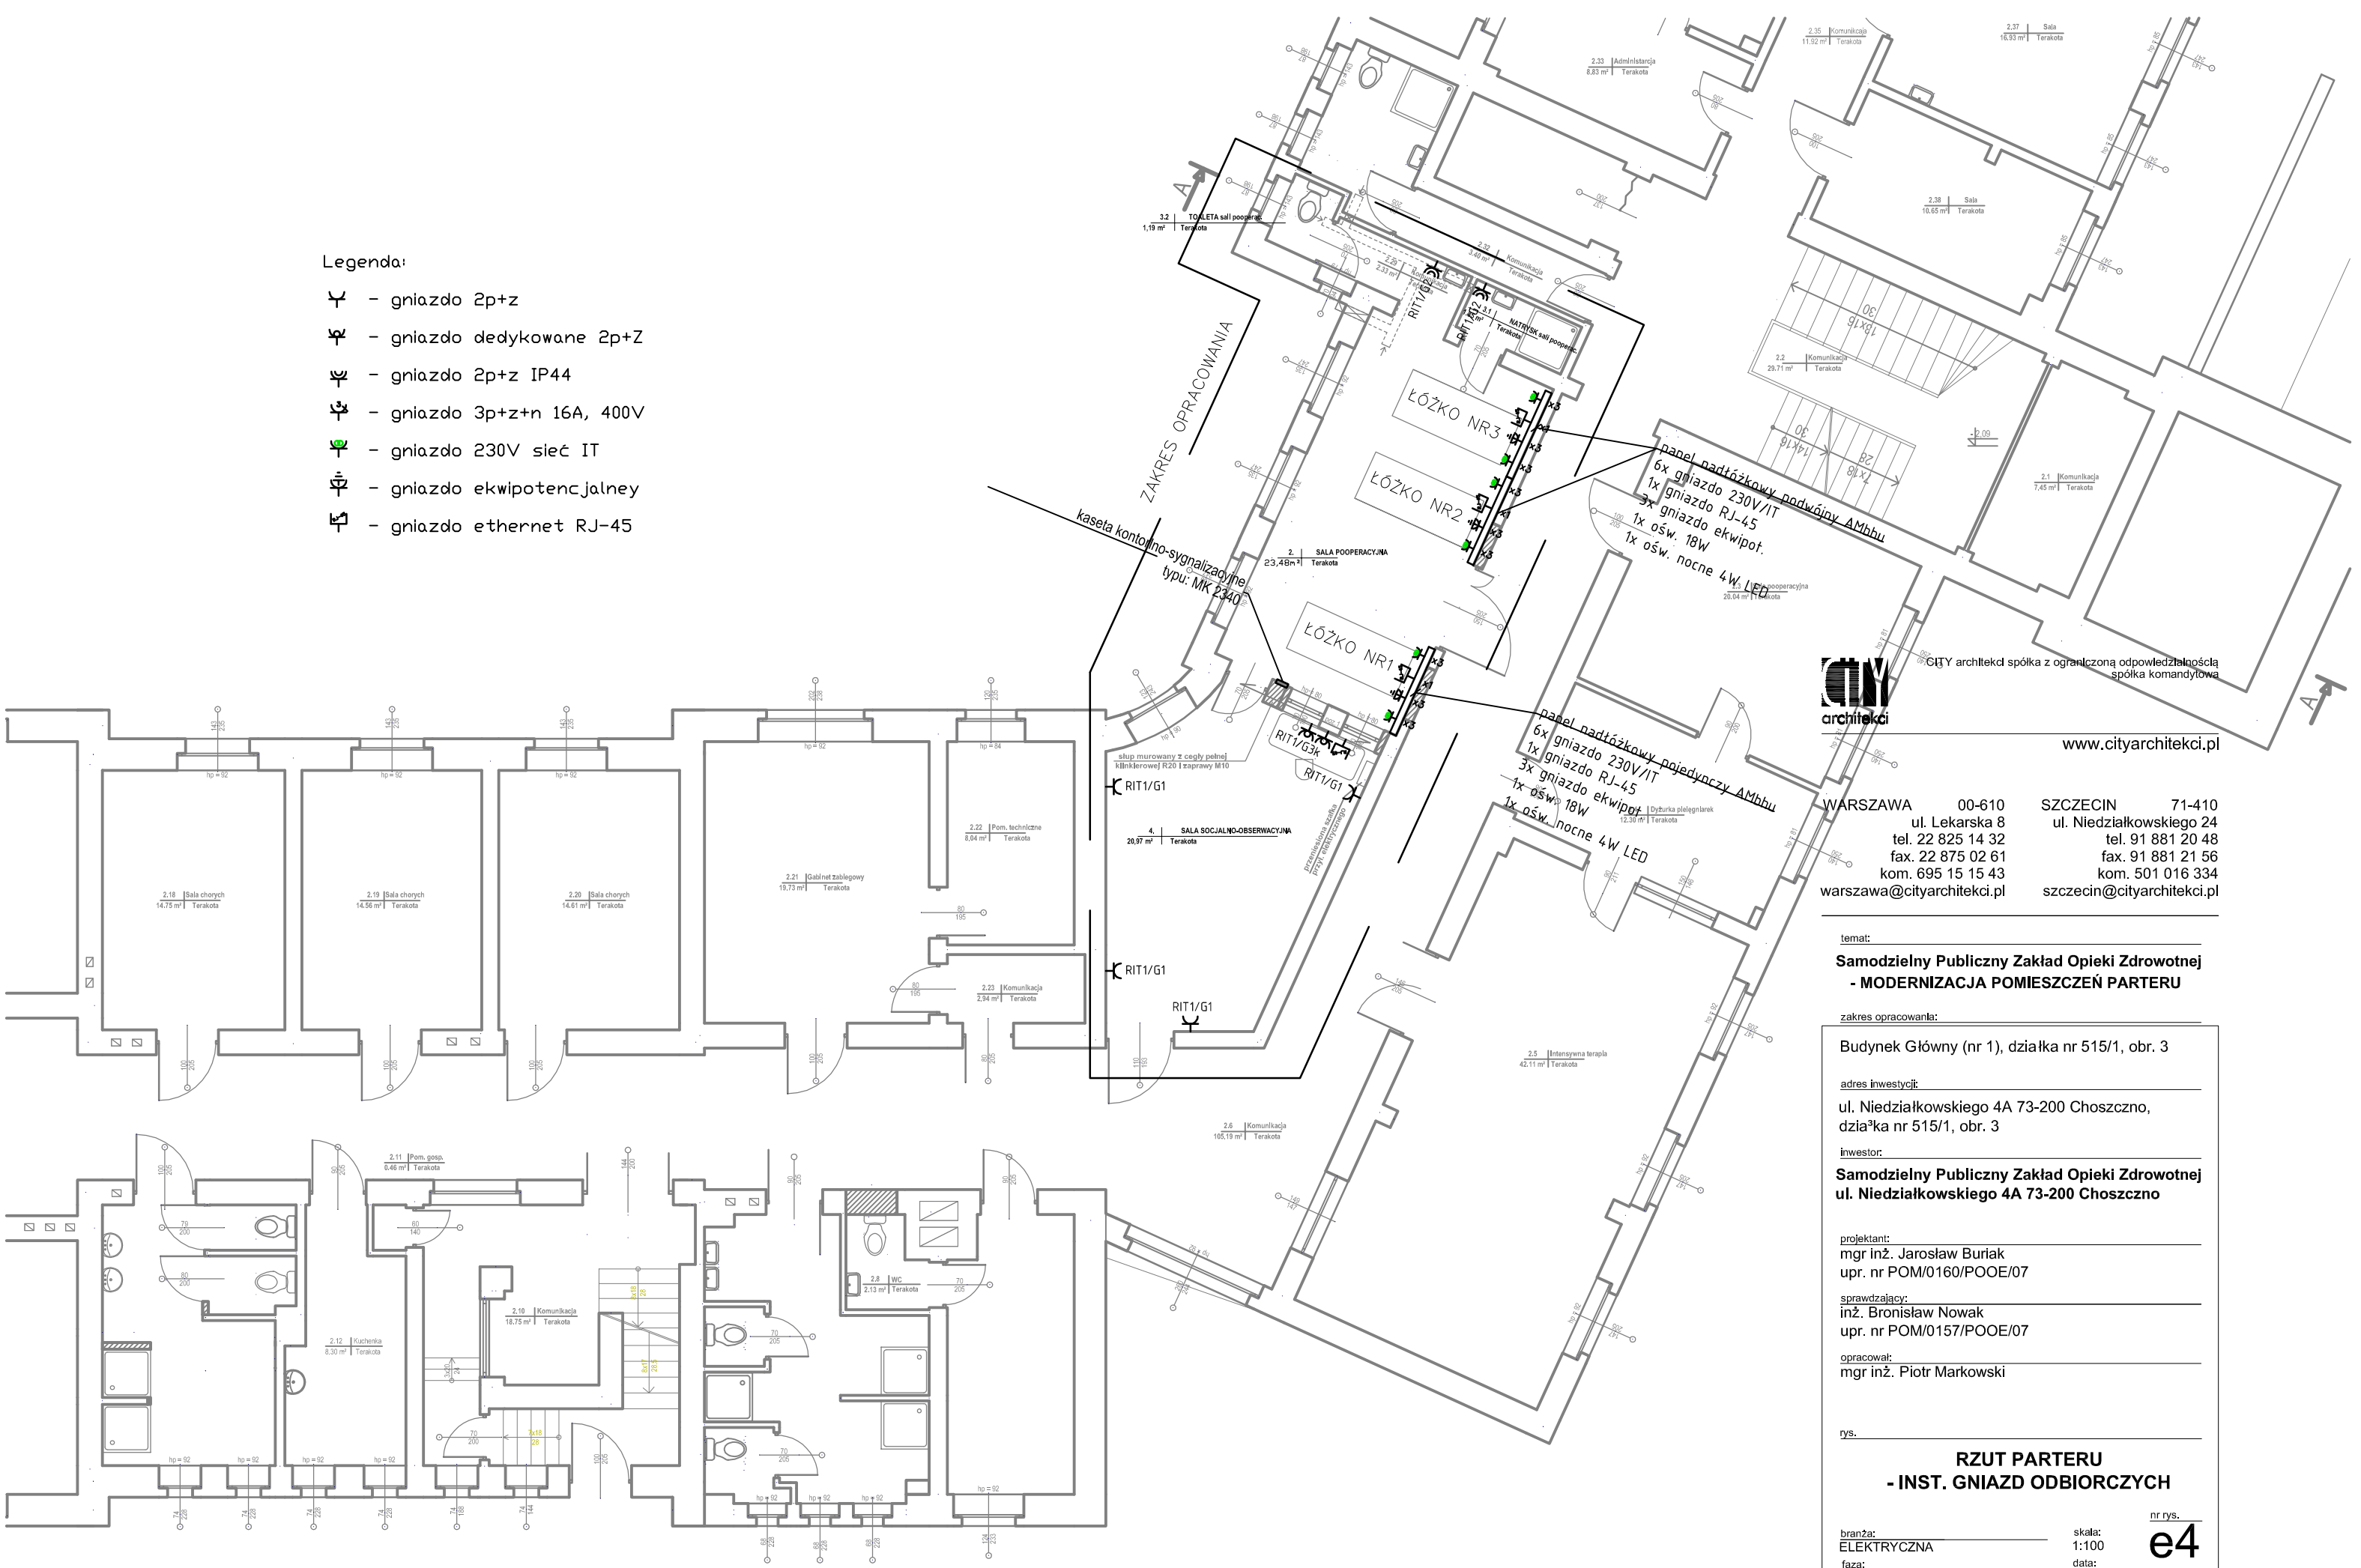

CITY architekci spółka z ograniczoną odpowiedzialnością spółka komandytowa

www.cityarchitekci.pl

WARSZAWA 00-610
ul. Lekarska 8
tel. 22 825 14 32
fax. 22 875 02 61
kom. 695 15 15 43
warszawa@cityarchitekci.pl

SZCZECIN 71-410
ul. Niedziałkowskiego 24
tel. 91 881 20 48
fax. 91 881 21 56
kom. 501 016 334
szczecin@cityarchitekci.pl

temat:

Samodzielny Publiczny Zakład Opieki Zdrowotnej - MODERNIZACJA POMIESZCZEŃ PARTERU

zakres opracowania:

Budynek Główny (nr 1), działka nr 515/1, obr. 3

adres inwestycji:

ul. Niedziałkowskiego 4A 73-200 Choszczno,
dzia³ka nr 515/1, obr. 3

inwestor:

Samodzielny Publiczny Zakład Opieki Zdrowotnej ul. Niedziałkowskiego 4A 73-200 Choszczno

projektant:
mgr inż. Jarosław Buriak
upr. nr POM/0160/POOE/07

sprawdzający:
inż. Bronisław Nowak
upr. nr POM/0157/POOE/07

opracował:
mgr inż. Piotr Markowski

rys.

RZUT PARTERU - INST. GNIAZD ODBIORCZYCH

nr rys. e4

branża: ELEKTRYCZNA

skala: 1:100

faza: P.B.

data: SIERPIEŃ 2011